

14
C4

TASSI E TASSI Srl
PIANO DI RECUPERO CASCINA MONASTEROLO
VIA CARDUCCI 1 - PESCHIERA BORROMEO
PROGETTO DI EDIFICIO RESIDENZIALE


SCALA 1 : 50
PROT. N. **14/08**
Dott. Arch. CLAUDIO GULTI
Via Indipendenza, 1
20068 PESCHIERA BORROMEO
tel 02/51650326 - fax 02/55307755
e-mail: arch.gulticlaudio@tin.it


DS. PC4-MP
DATA 03-09-10
LOTTO OVEST

R1
ALLOGGIO C4 - PIANO PRIMO
SCHEMA IMPIANTO ELETTRICO E DI RAFFRESCAMENTO

IL COMMITTENTE IL PROGETTISTA IL DIRETTORE LAVORI

PIANTA PIANO PRIMO

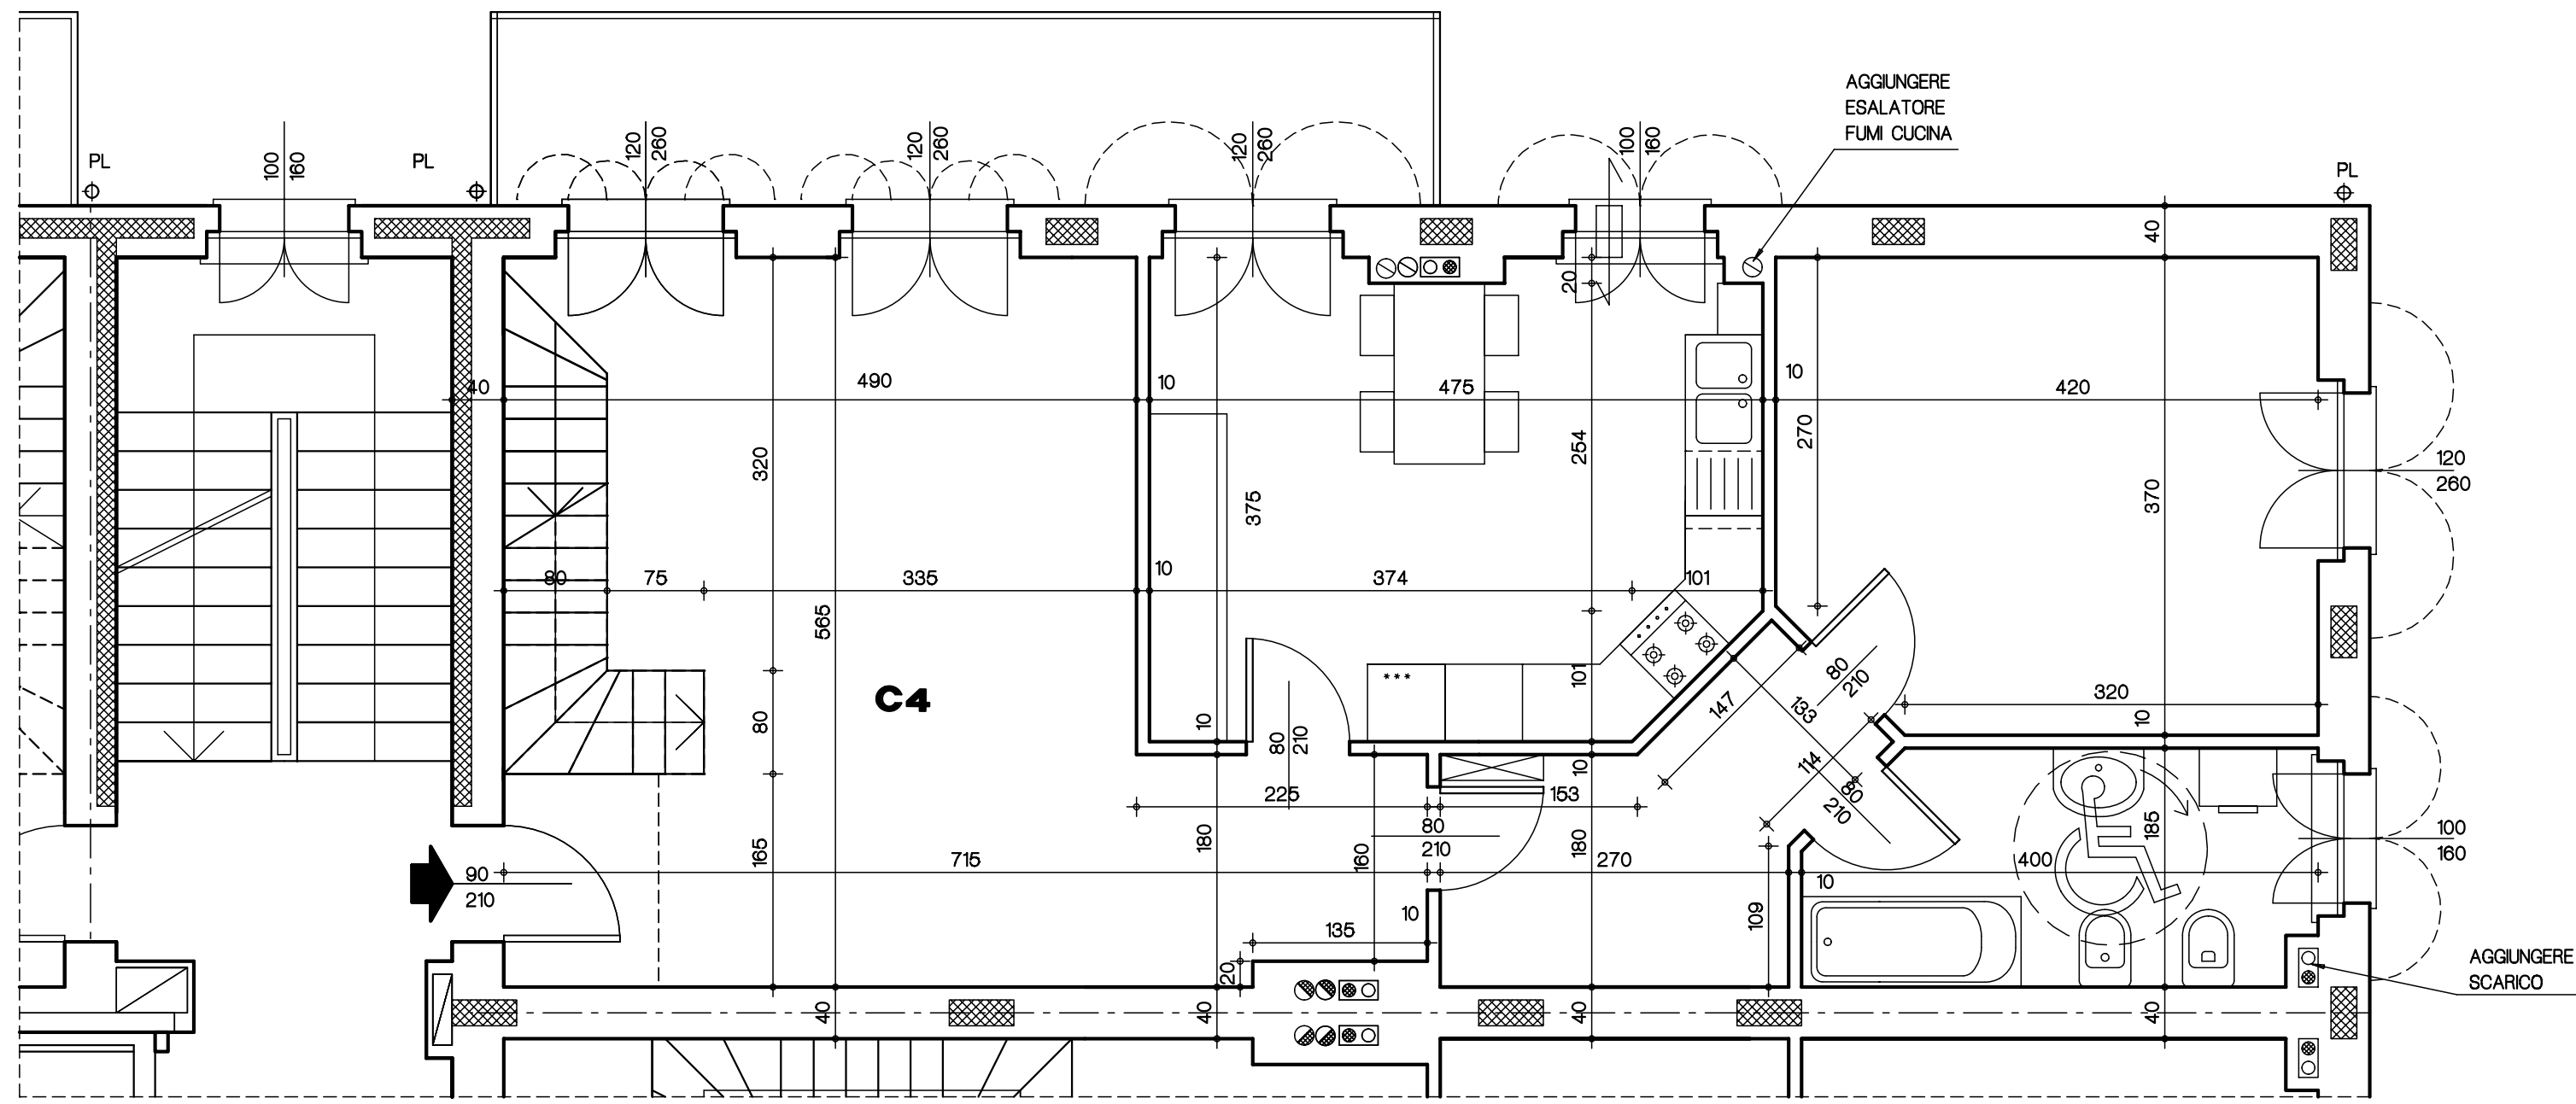

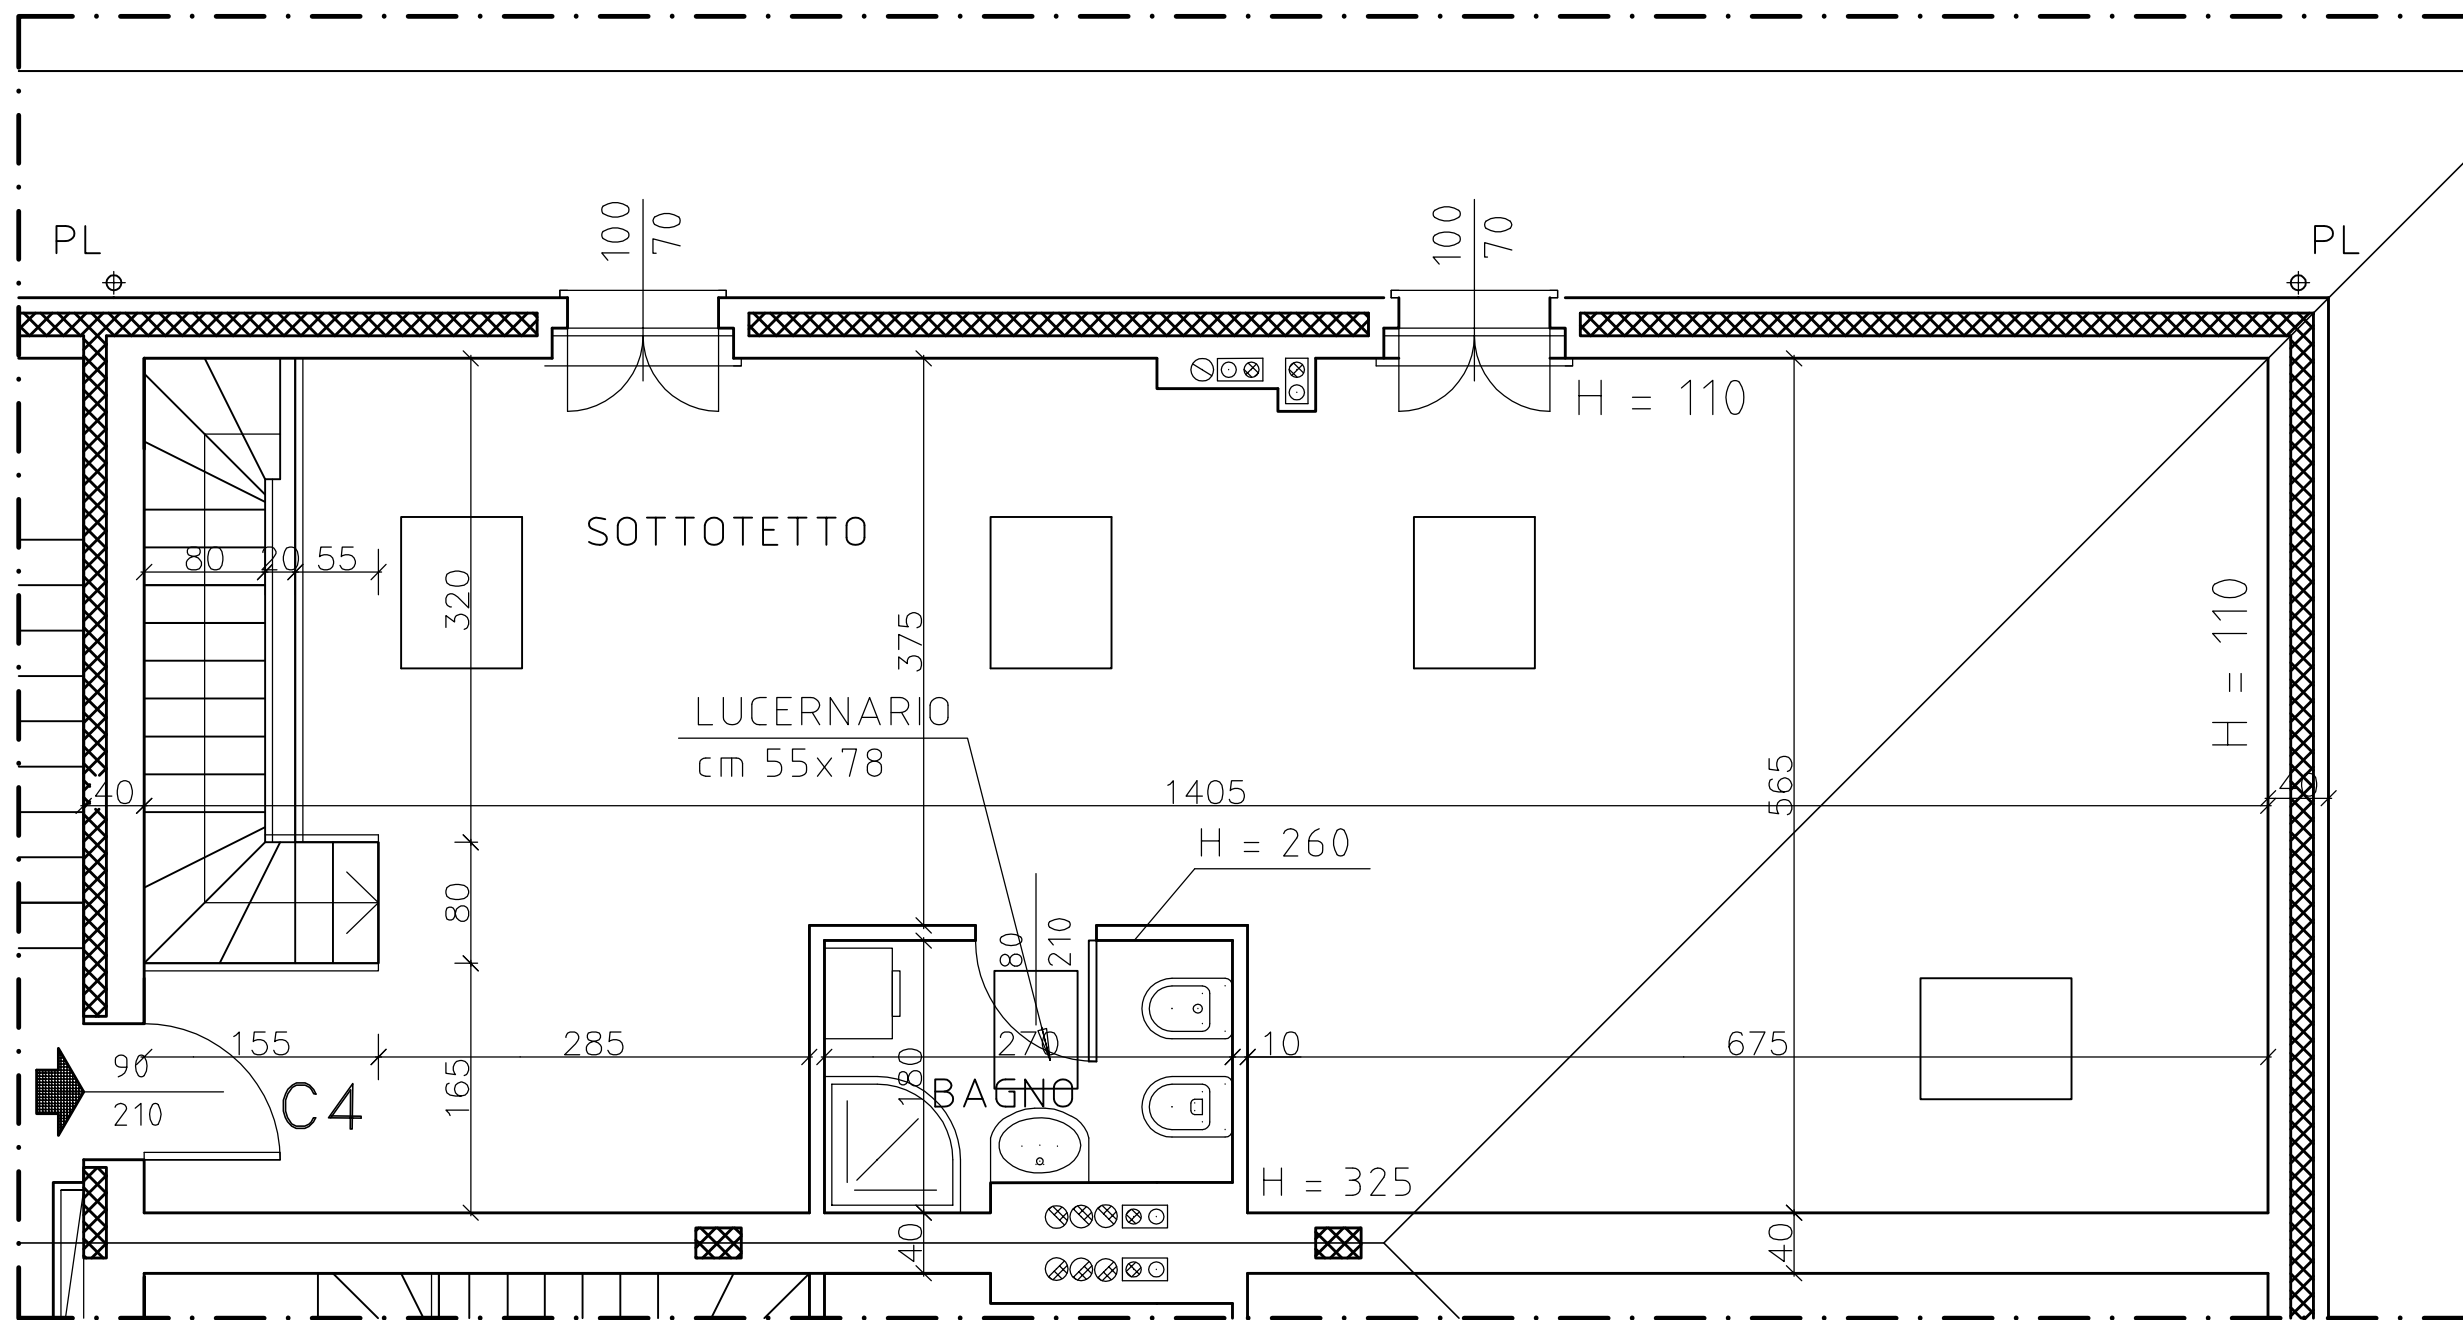

IL COMMITTENTE

IL PROGETTISTA

14 C4		Tassi e Tassi Srl		SCALA	1:50	PRATICA N.	14/08
		PIANO DI RECUPERO DELLA CASCINA MONASTEROLO VIA CARDUCCI 1 - 3, PESCHIERA BORROMEO (MI)		Dott. Arch. CLAUDIO GULTI Via Indipendenza, 1 20068 PESCHIERA BORROMEO tel 02/51650326 - fax 02/55307755 e-mail: arch.gulticlaudio@tin.it			
		PROGETTO DI EDIFICIO RESIDENZIALE					
D/S.		LOTTO OVEST	R1	ALLOGGIO C4 - PIANO SOTTOTETTO SANITARI RADIATORI QUOTE ---			
DATA	24/03/09						
AGG.							

EDIFICIO R1 APP. C4
PIANO SOTTOTETTO