



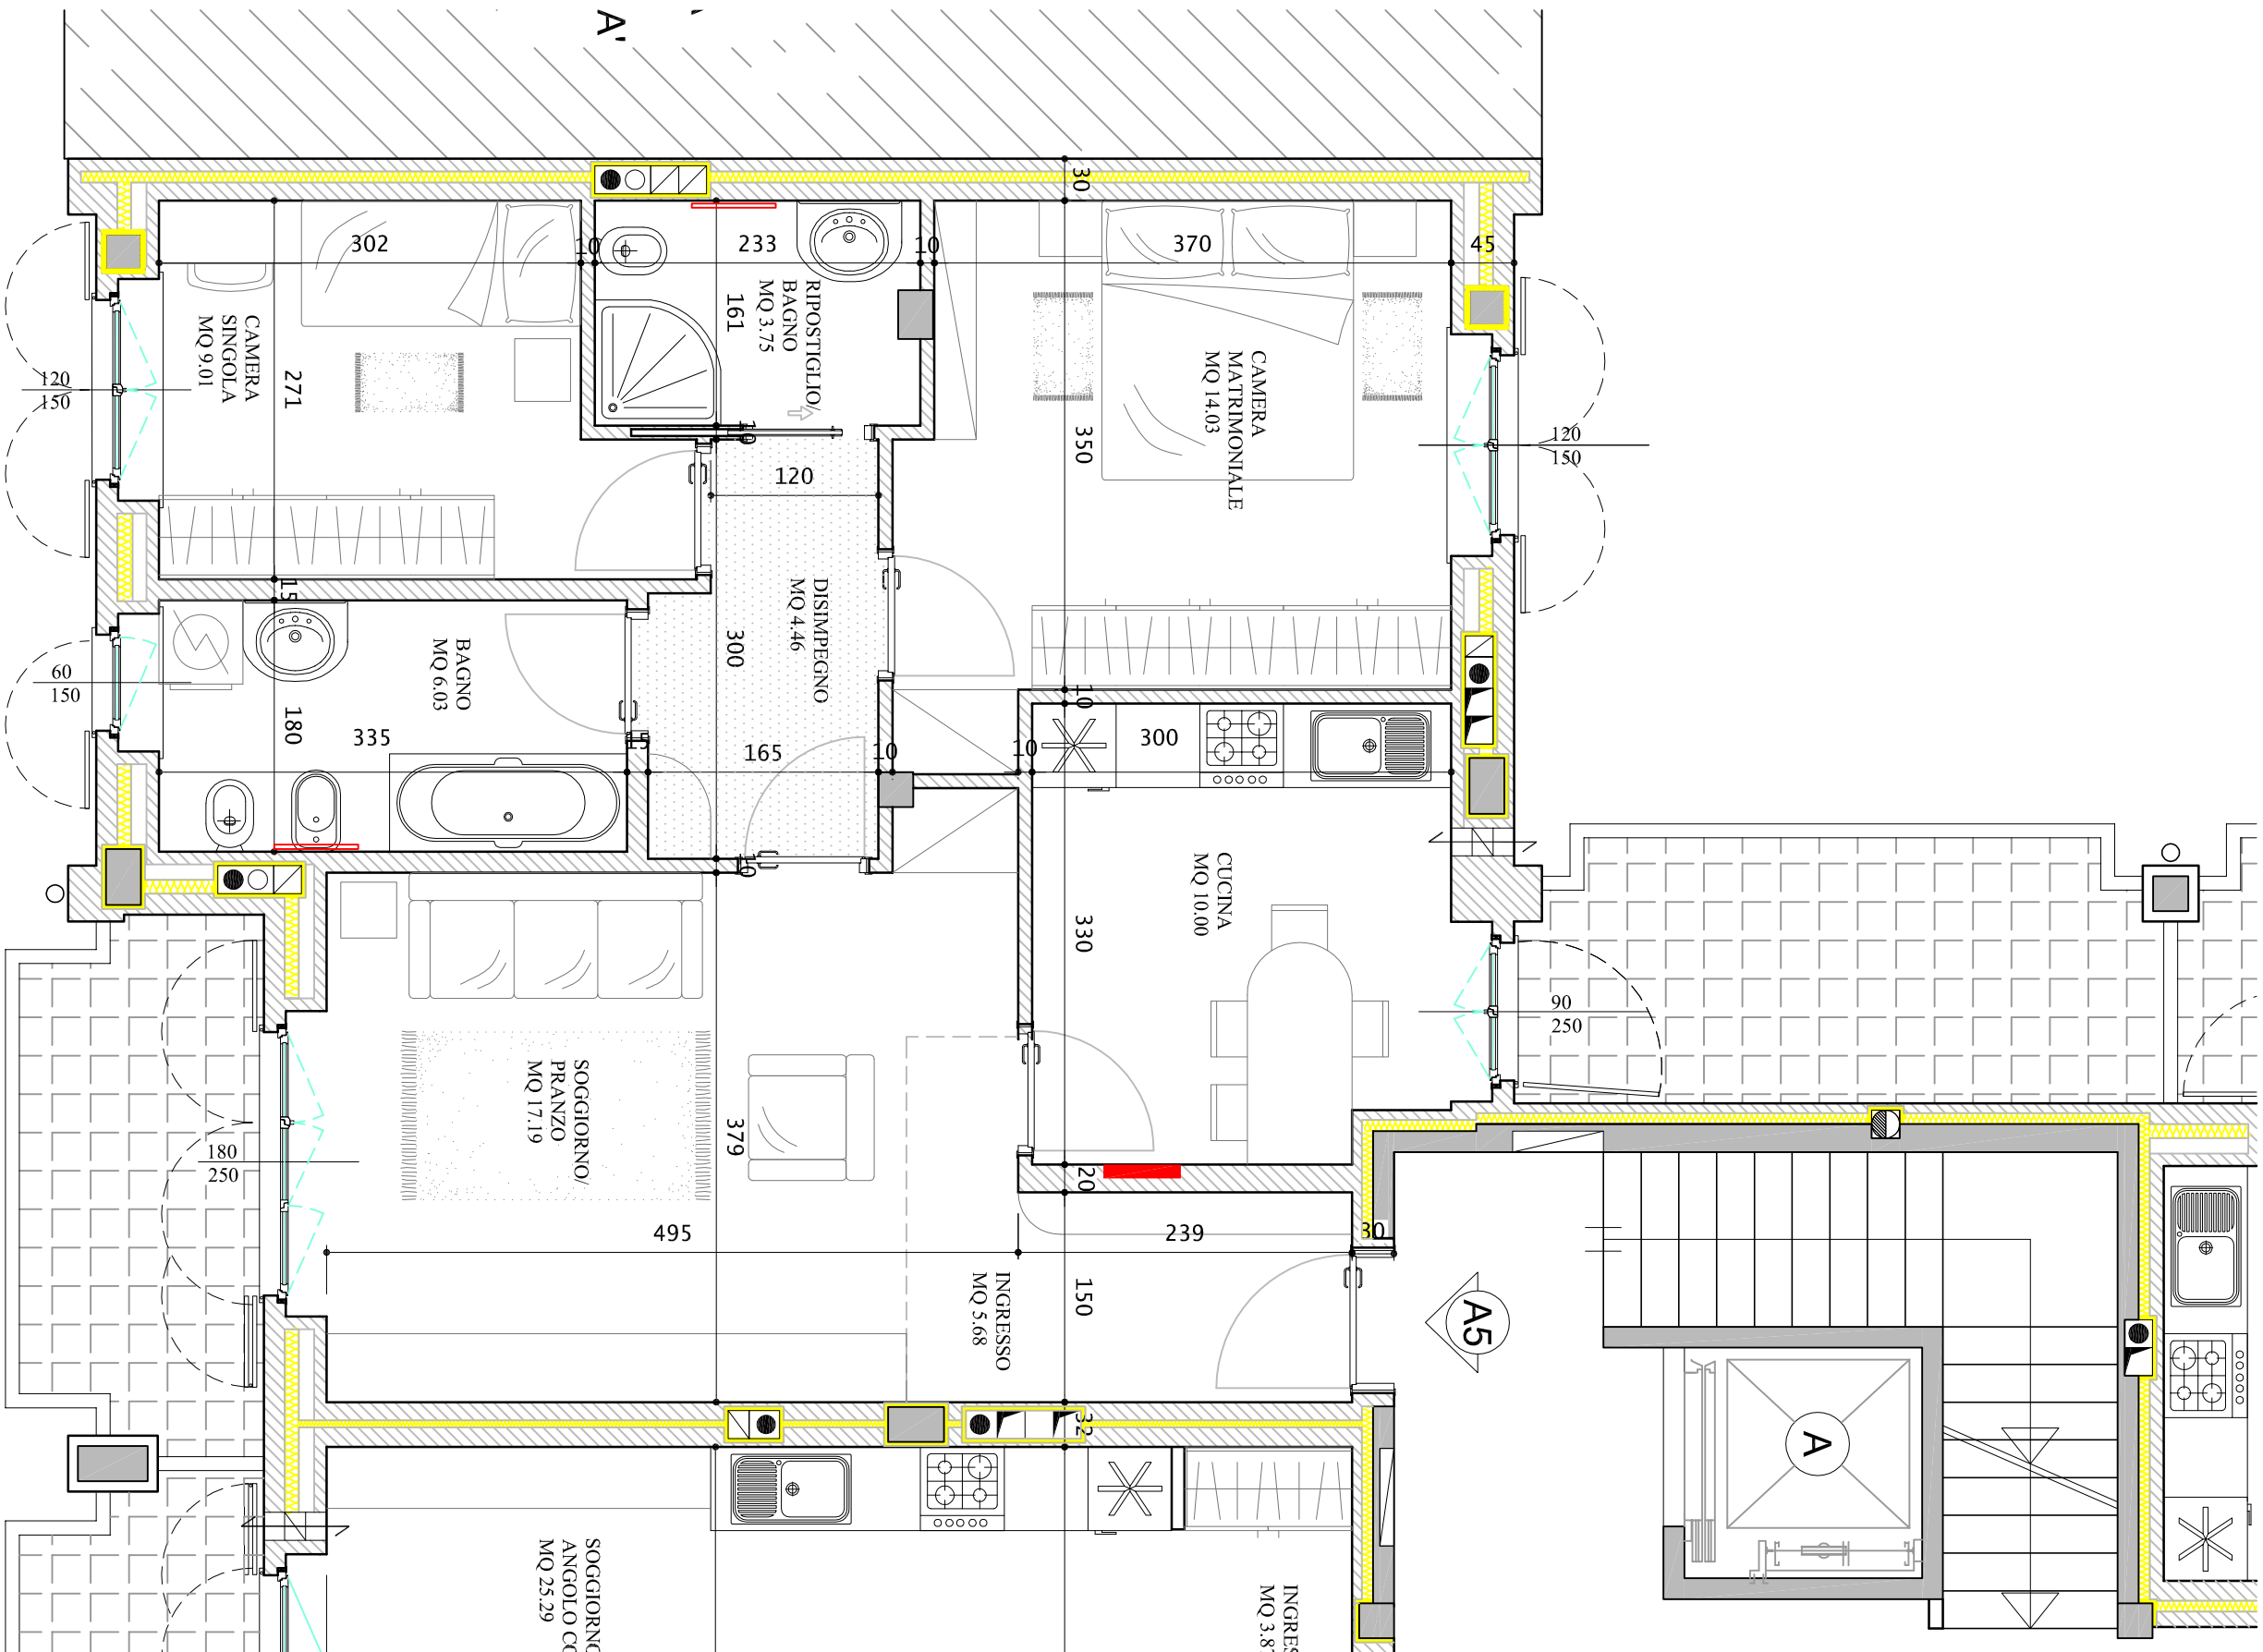


- LEGENDA:
- COLLETORE IMPIANTO DI RISCALDAMENTO A PANNELLI RADIANTI
 - CONTROSOFFITTO H=240
 - SCALDASALVETTE

LE MISURE, IL POSIZIONAMENTO DEI PLASTRI, DELLE CANNE E DELLE TUBAZIONI, IL NUMERO, LE DIMENSIONI E LA POSIZIONE DEI TERMOSIFONI, DEI FRUTTI ELETTRICI E DEGLI IMPIANTI TECNOLOGICI IN GENERALE SONO INDICATIVI E SUSCETTIBILI DI VARIAZIONI IN FASE DI ESECUZIONE

COMMITTENTE
TASSI e TASSI S.R.L.
VIA DURINI, 14 - 20122 MILANO (MI)
TEL. 02/51.65.02.59

DATA: 28/05/2009
SCALA: 1:50
AGGIORNAMENTO: 01/10/2010

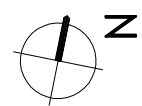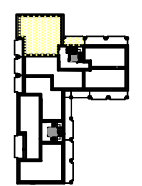

MTS PROGETTI S.R.L. - ING. E. MORONI
VIA D'ANNUNZIO, 2 - 20068 PESCHIERA BORROMEO (MI)
TEL. 02/55.30.27.63 FAX. 02/55.30.30.75
E-MAIL: STUDIOINGEGNERIA@MTSPROGETTI.191.IT

OGGETTO
PALAZZINA RESIDENZIALE NEL COMUNE DI PIOLTELLO
LIMITO - VIA PASCOLI N°11
PIANTA QUOTATA CON ARREDI

PIANO
1°
APPART.
A5