


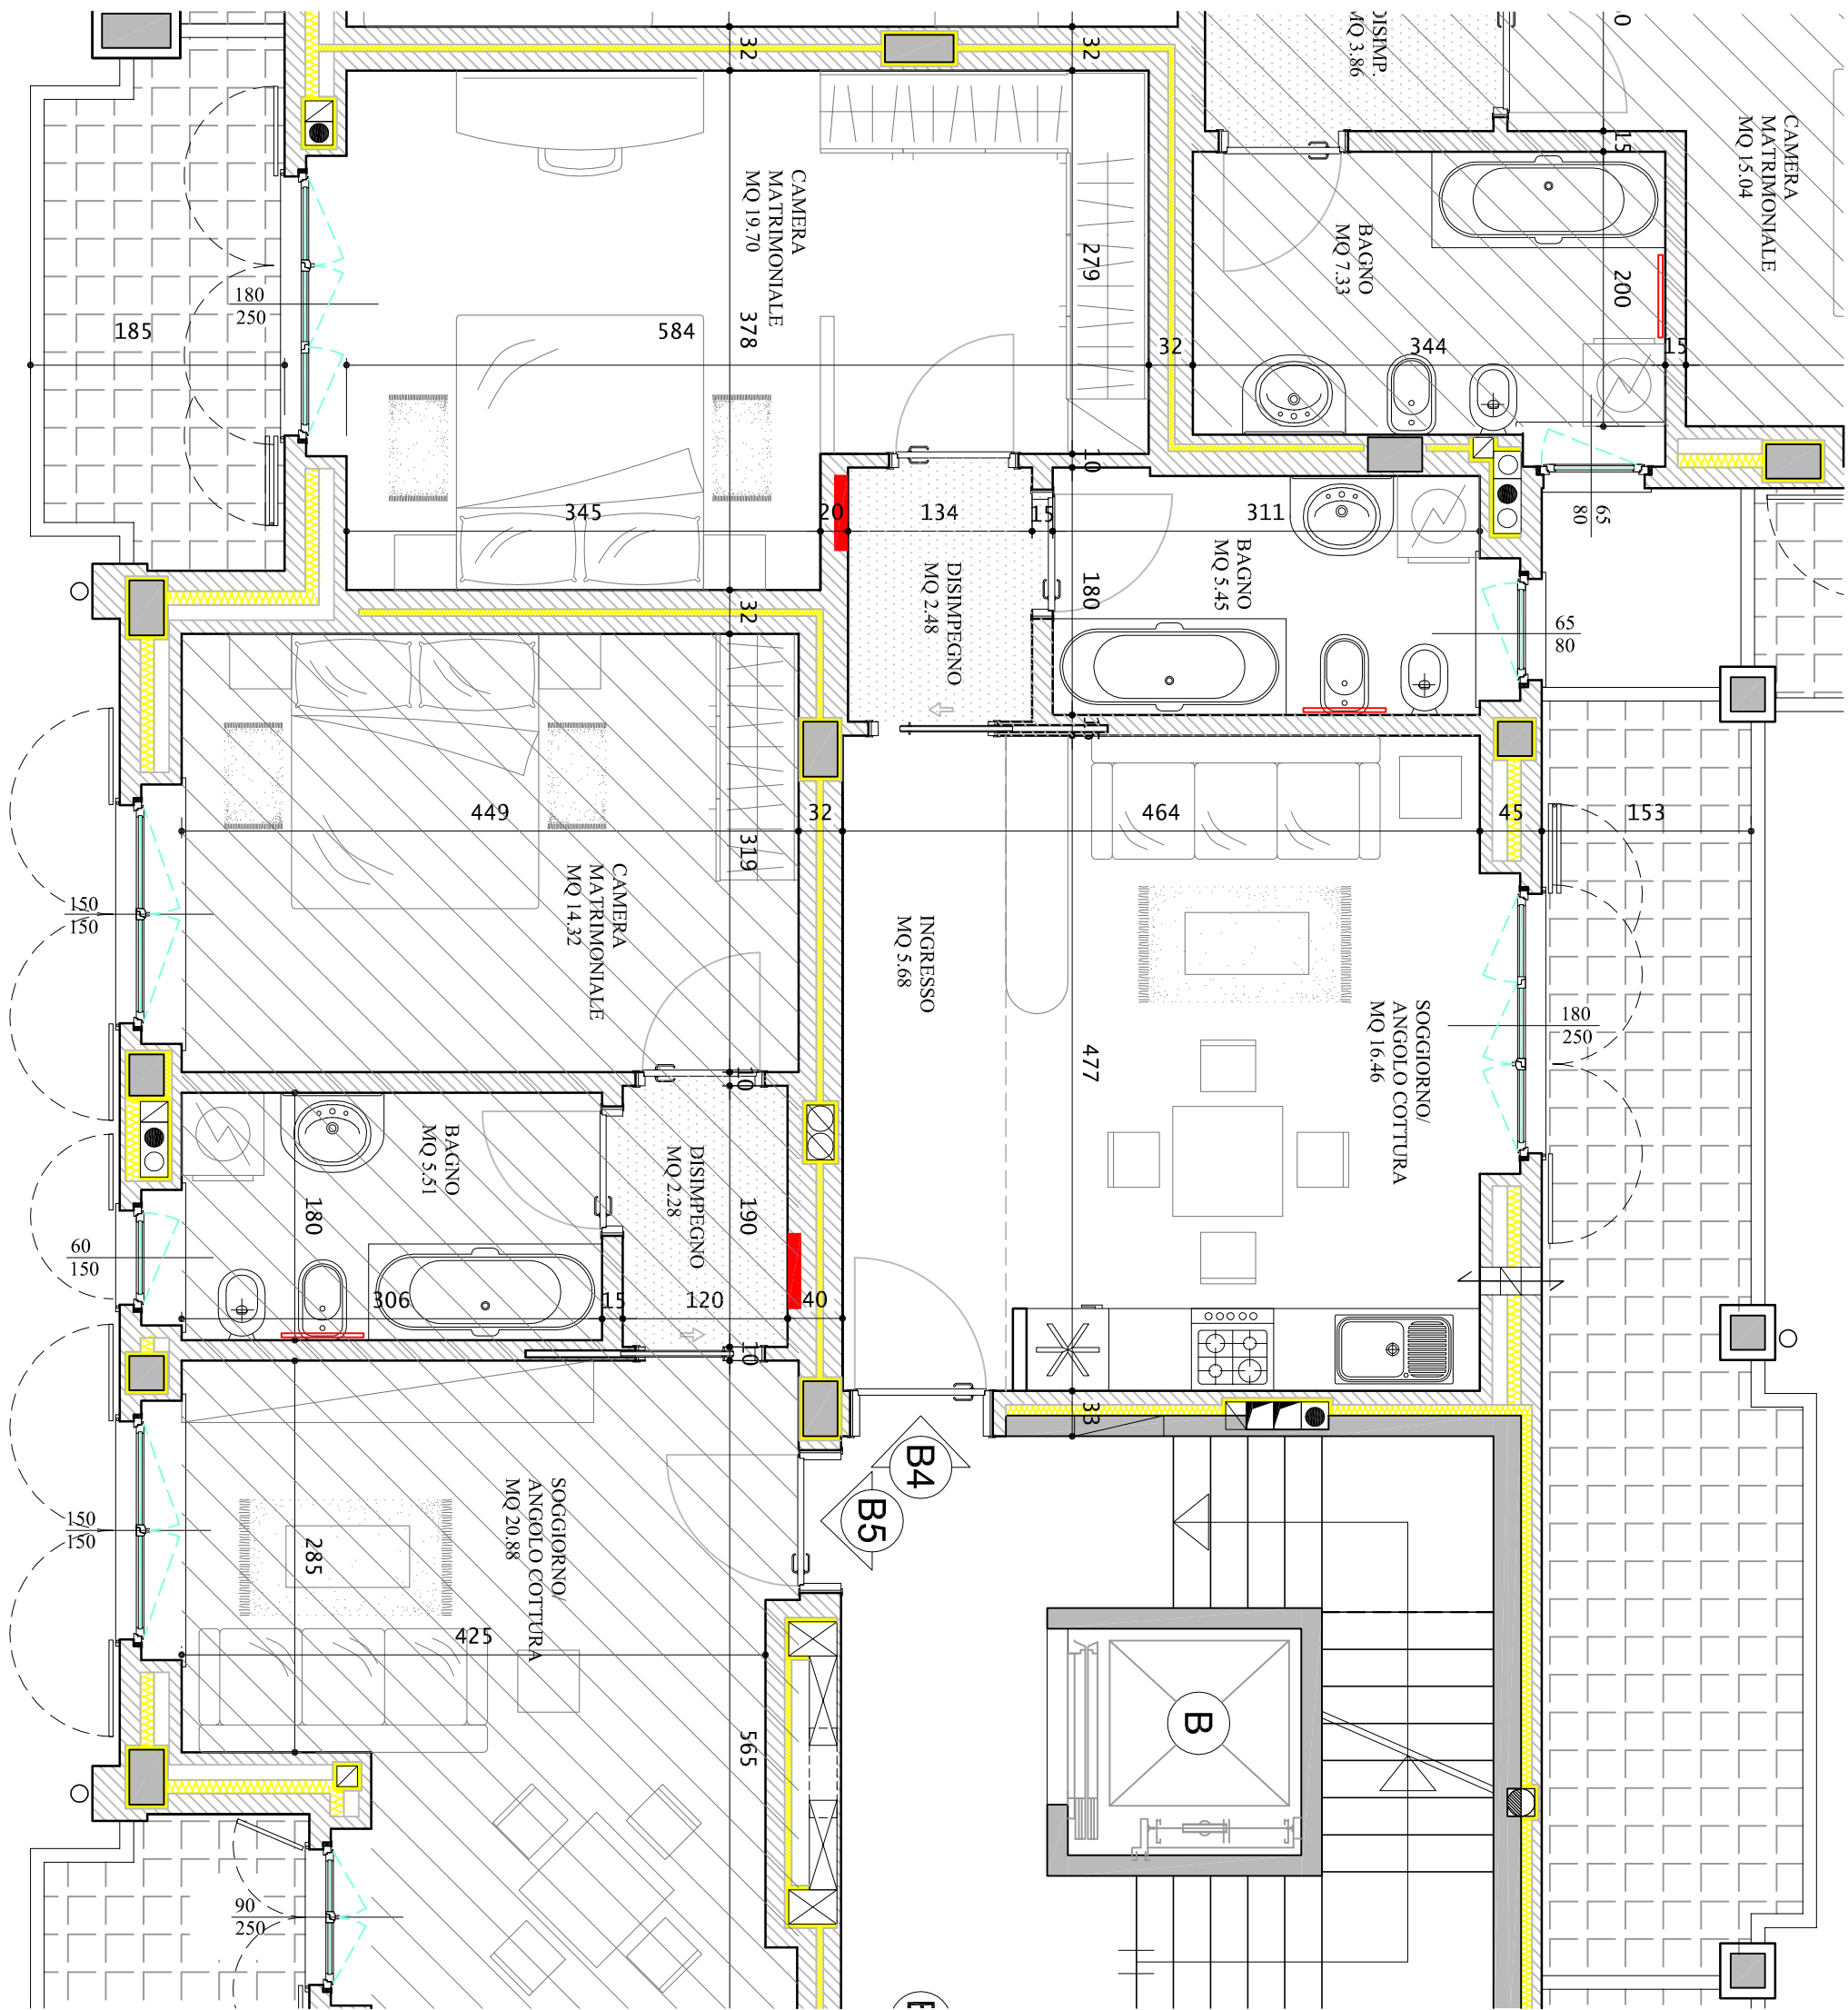

LEGENDA:

- COLLETORE IMPIANTO DI RISCALDAMENTO A PANNELLI RADIANTI
- CONTROSOFFITTO H=240
- SCALDASALVETTE

LE MISURE, IL POSIZIONAMENTO DEI PLASTRI, DELLE CANNE E DELLE TUBAZIONI; IL NUMERO, LE DIMENSIONI E LA POSIZIONE DEI TERMOSIFONI, DEI FRUTTI ELETTRICI E DEGLI IMPIANTI TECNOLOGICI IN GENERALE SONO INDICATIVI E SUSCETTIBILI DI VARIAZIONI IN FASE DI ESECUZIONE		OGGETTO		PIANO	
N.B.		COMMITTENTE		1°	
MTS PROGETTI S.R.L. - ING. E. MORONI VIA D'ANNUNZIO, 2 - 20068 PESCHIERA BORROMEO (MI) TEL. 02/55.30.27.63 FAX. 02/55.30.30.75 E-MAIL STUDIOINGEGNERIA@MTSPROGETTI.191.IT		TASSI e TASSI S.R.L. VIA DURINI, 14 - 20122 MILANO (MI) TEL. 02/51.65.02.59		APPART. B4	
N.B.		DATA: 28/05/2009		SCALA: 1:50	
		AGGIORN. 01/10/2010			