


LEGENDA:

- COLLETORE IMPIANTO DI RISCALDAMENTO A PANNELLI RADIANTI
- CONTROSOFFITTO H=240
- SCALDASALVETTE

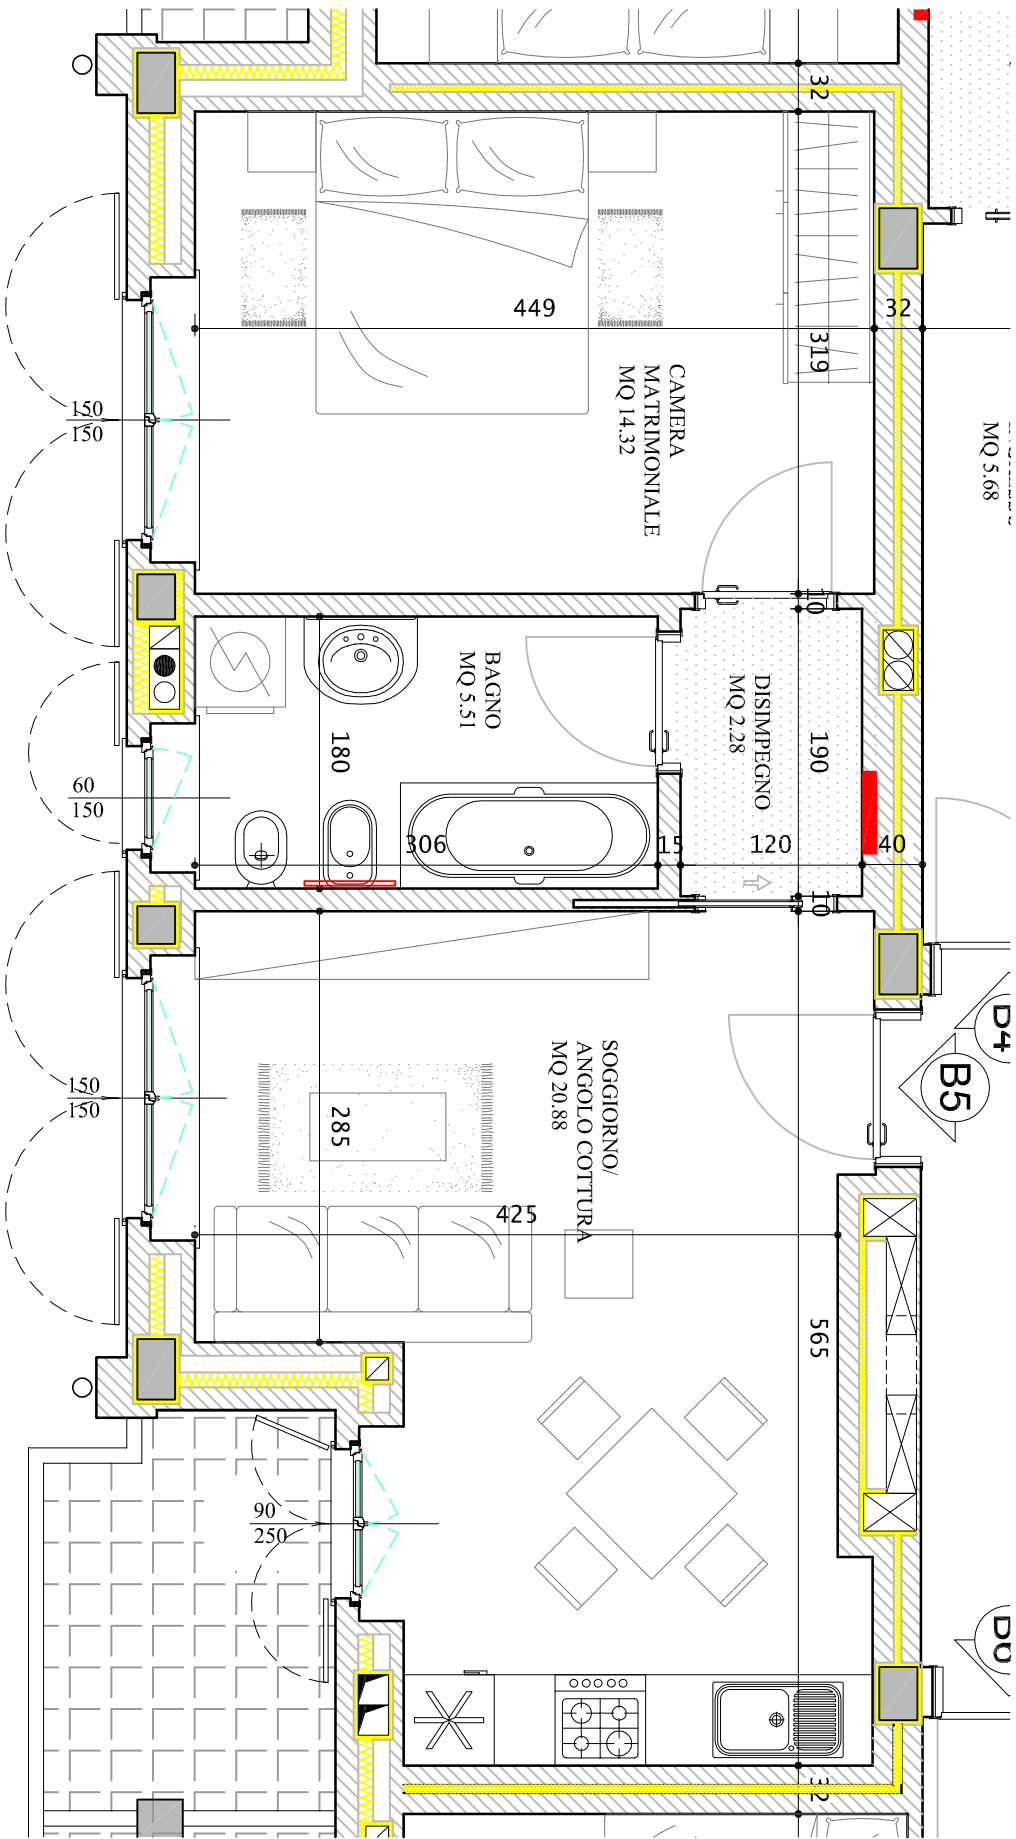

N.B. LE MISURE, IL POSIZIONAMENTO DEI PILASTRI, DELLE CANNE E DELLE TUBAZIONI; IL NUMERO, LE DIMENSIONI E LA POSIZIONE DEI TERMOSIFONI, DEI FRUTTI ELETTRICI E DEGLI IMPIANTI TECNOLOGICI IN GENERALE SONO INDICATIVI E SUSCETTIBILI DI VARIAZIONI IN FASE DI ESECUZIONE	
COMMITTENTE	TASSI e TASSI S.R.L. VIA DURINI, 14 - 20122 MILANO (MI) TEL. 02/51.65.02.59
DATA:	28/05/2009
SCALA:	1:50
AGGIOR:	01/10/2010

N.B. LE MISURE, IL POSIZIONAMENTO DEI PILASTRI, DELLE CANNE E DELLE TUBAZIONI; IL NUMERO, LE DIMENSIONI E LA POSIZIONE DEI TERMOSIFONI, DEI FRUTTI ELETTRICI E DEGLI IMPIANTI TECNOLOGICI IN GENERALE SONO INDICATIVI E SUSCETTIBILI DI VARIAZIONI IN FASE DI ESECUZIONE	
OGGETTO	PALAZZINA RESIDENZIALE NEL COMUNE DI PIOLTELLO LIMITO - VIA PASCOLI N°11 PIANTA QUOTATA CON ARREDI
PIANO	1°
APPART.	B5

MTS PROGETTI S.R.L. - ING. E. MORONI
VIA D'ANNUNZIO, 2 - 20068 PESCHIERA BORROMEO (MI)
TEL. 02/55.30.27.63 FAX. 02/55.30.30.75
E-MAIL STUDIOINGEGNERIA@MTSPROGETTI.191.IT