



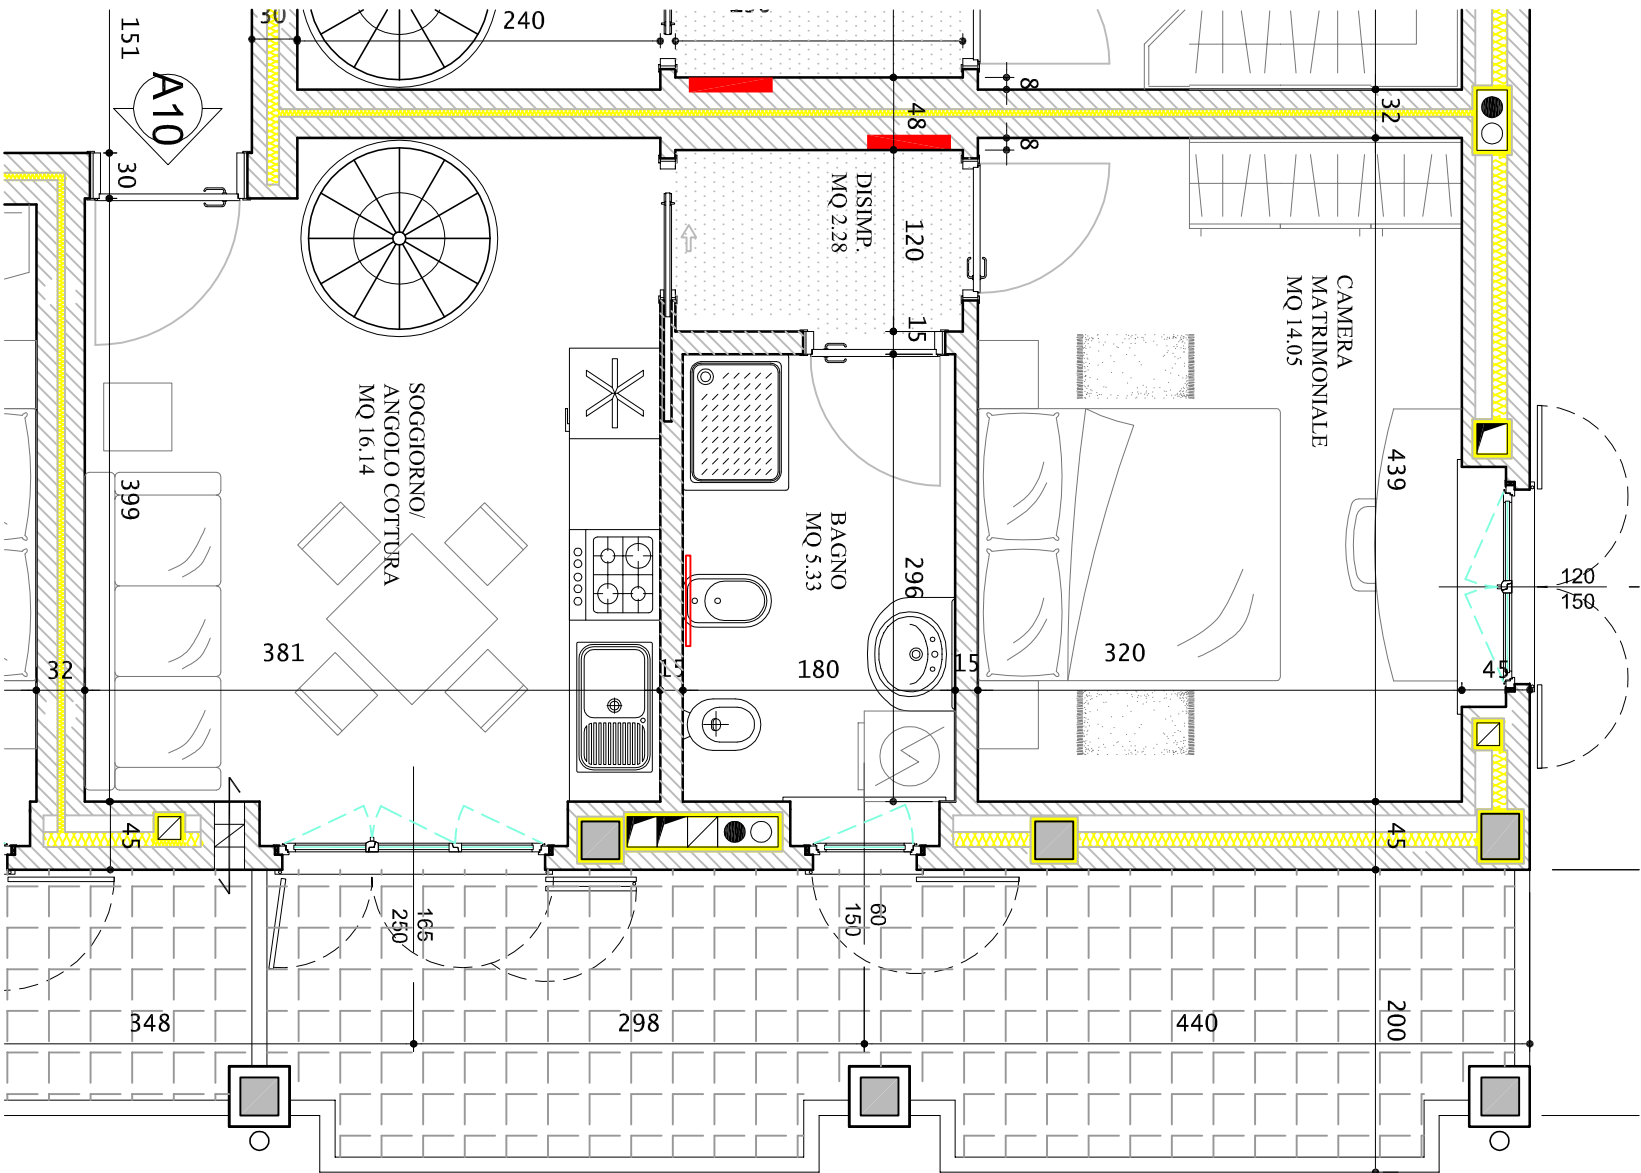

LEGENDA:

- COLLETORE IMPIANTO DI RISCALDAMENTO A PANNELLI RADIANTI
- CONTROSOFFITTO H=240
- SCALDASALVIETTE

N.B.
LE MISURE, IL POSIZIONAMENTO DEI PILASTRI, DELLE CANNE E DELLE TUBAZIONI; IL NUMERO, LE DIMENSIONI E LA POSIZIONE DEI TERMOSIFONI, DEI FRUTTI ELETTRICI E DEGLI IMPIANTI TECNOLOGICI IN GENERALE SONO INDICATIVI E SUSCETTIBILI DI VARIAZIONI IN FASE DI ESECUZIONE

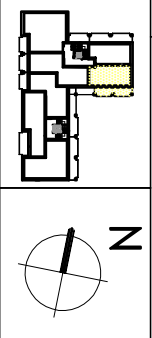


MTS PROGETTI S.R.L. - ING. E. MORONI
VIA D'ANNUNZIO, 2 - 20068 PESCHIERA BORROMEO (MI)
TEL. 02/55.30.27.63 FAX. 02/55.30.30.75
E-MAIL STUDIOINGEGNERIA@MTSPROGETTI.191.IT

OGGETTO
PALAZZINA RESIDENZIALE NEL COMUNE DI PIOLTELLO
LIMITO - VIA PASCOLI N°11
PIANTA QUOTATA CON ARREDI

COMMITTENTE
TASSI e TASSI S.R.L.
VIA DURINI, 14 - 20122 MILANO (MI)
TEL. 02/51.65.02.59



DATA:	28/05/2009
SCALA:	1:50
AGGIOR:	11/11/2009
PIANO	2° APPART. A10

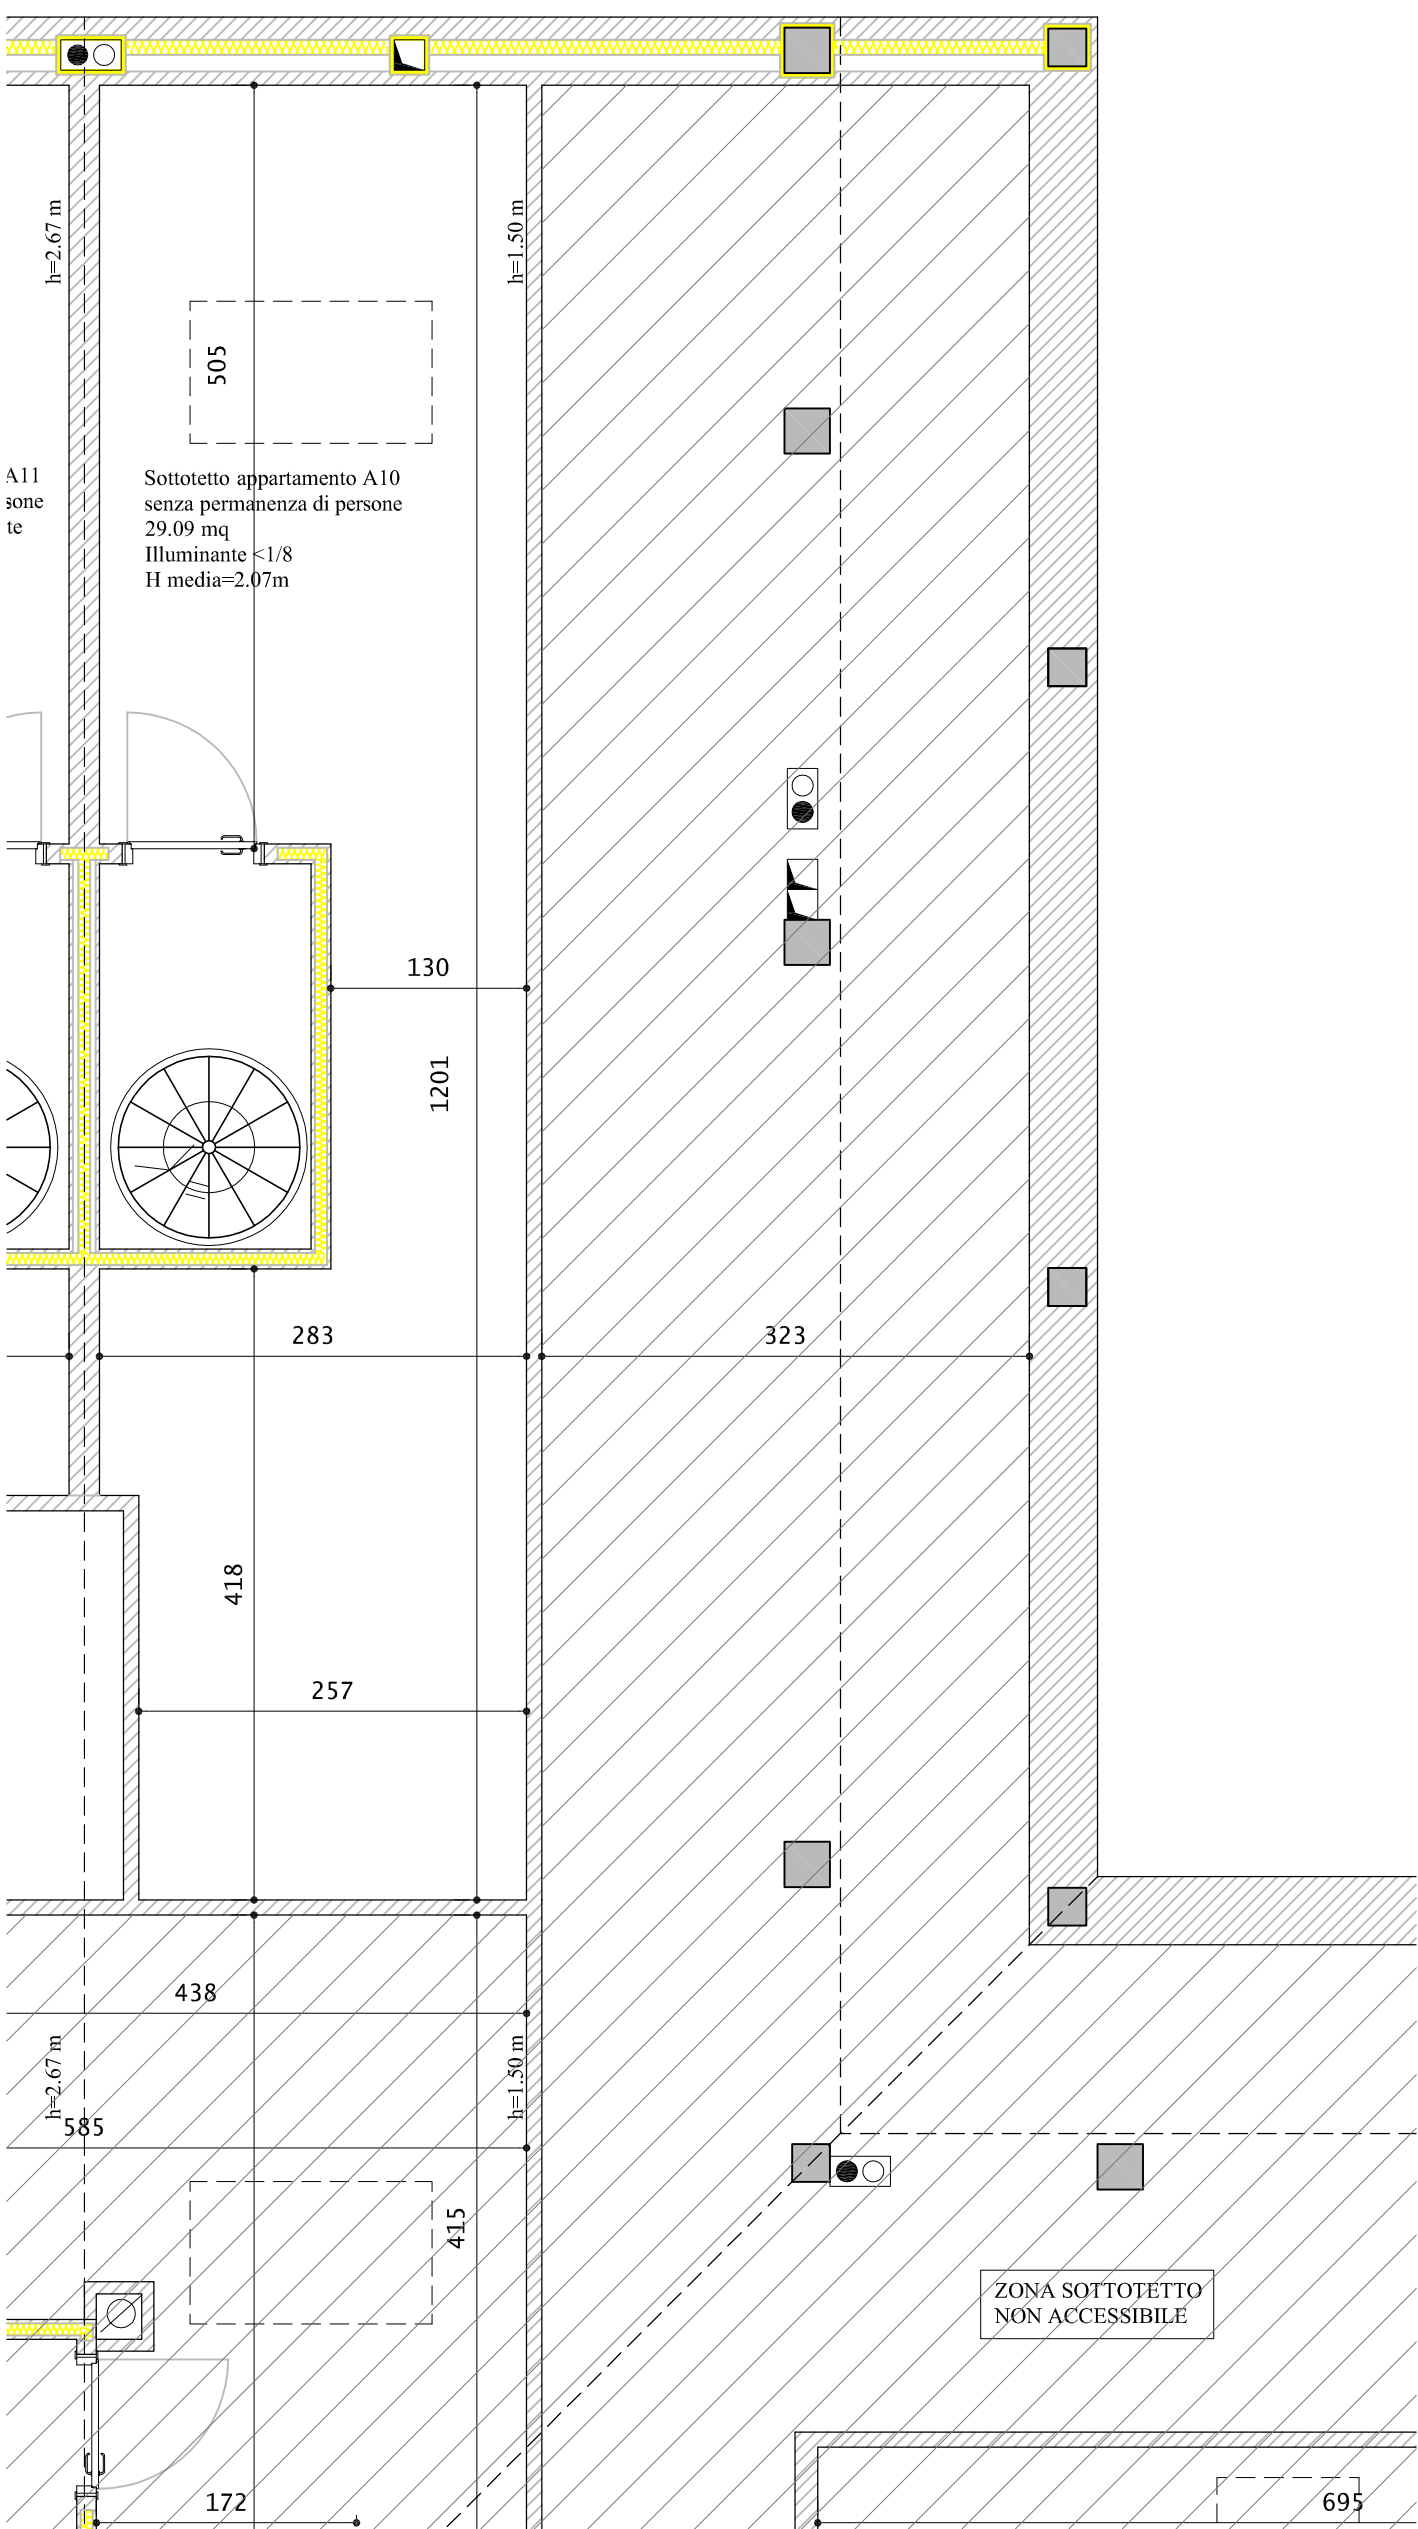

Z.B.

LE MISURE, IL POSIZIONAMENTO DEI PILASTRI, DELLE CANNE E DELLE TUBAZIONI; IL NUMERO, LE DIMENSIONI E LA POSIZIONE DEI TERMOSIFONI, DEI FRUTTI ELETTRICI E DEGLI IMPIANTI TECNOLOGICI IN GENERALE SONO INDICATIVI E SUSCETTIBILI DI VARIAZIONI IN FASE DI ESECUZIONE

COMMITTENTE





TASSI e TASSI S.R.L.
VIA DURINI, 14 - 20122 MILANO (MI)
TEL. 02/51.65.02.59

DATA: 28/05/2009

SCALA: 1:50

AGGIOR:

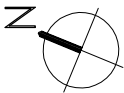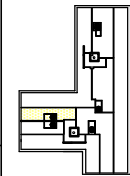

MTS PROGETTI S.R.L. - ING. E. MORONI
VIA D'ANNUNZIO, 2 - 20068 PESCHIERA BORROMEO (MI)
TEL. 02/55.30.27.63 FAX. 02/55.30.30.75
E-MAIL STUDIOINGEGNERIA@MTSPROGETTI.191.IT

OGGETTO

PALAZZINA RESIDENZIALE NEL COMUNE DI PIOLTELLO
LIMITO - VIA PASCOLI N°11
PIANTA QUOTATA

PIANO

S

APPART.

A10