

LEGENDA:

-  COLLETORE IMPIANTO DI RISCALDAMENTO A PANNELLI RADIANTI
-  CONTROSOFFITTO H=240
-  SCALDASALVIETTE

N.B.
LE MISURE, IL POSIZIONAMENTO DEI PILASTRI, DELLE CANNE E DELLE TUBAZIONI; IL NUMERO, LE DIMENSIONI E LA POSIZIONE DEI TERMOFONI, DEI FRUTTI ELETTRICI E DEGLI IMPIANTI TECNOLOGICI IN GENERALE SONO INDICATIVI E SUSCETTIBILI DI VARIAZIONI IN FASE DI ESECUZIONE

MTS PROGETTI S.R.L. - ING. E. MORONI
 VIA D'ANNUNZIO, 2 - 20068 PESCHIERA BORROMEO (MI)
 TEL. 02/55.30.27.63 FAX. 02/55.30.30.75
 E-MAIL STUDIOINGEGNERIA@MTSPROGETTI.191.IT

OGGETTO
TASSI e TASSI S.R.L.
 VIA DURINI, 14 - 20122 MILANO (MI)
 TEL. 02/51.65.02.59


COMMITTENTE
TASSI e TASSI S.R.L.
 VIA DURINI, 14 - 20122 MILANO (MI)
 TEL. 02/51.65.02.59

SERVIZI IMMOBILIARI


PALAZZINA RESIDENZIALE NEL COMUNE DI PIOLTELLO
 LIMITO - VIA PASCOLIN°11
 PIANTA QUOTATA CON ARREDI

PIANO
2°
 APPART.
A11

DATA: 28/05/2009
 SCALA: 1:50
 AGGIOR: 11/11/2009

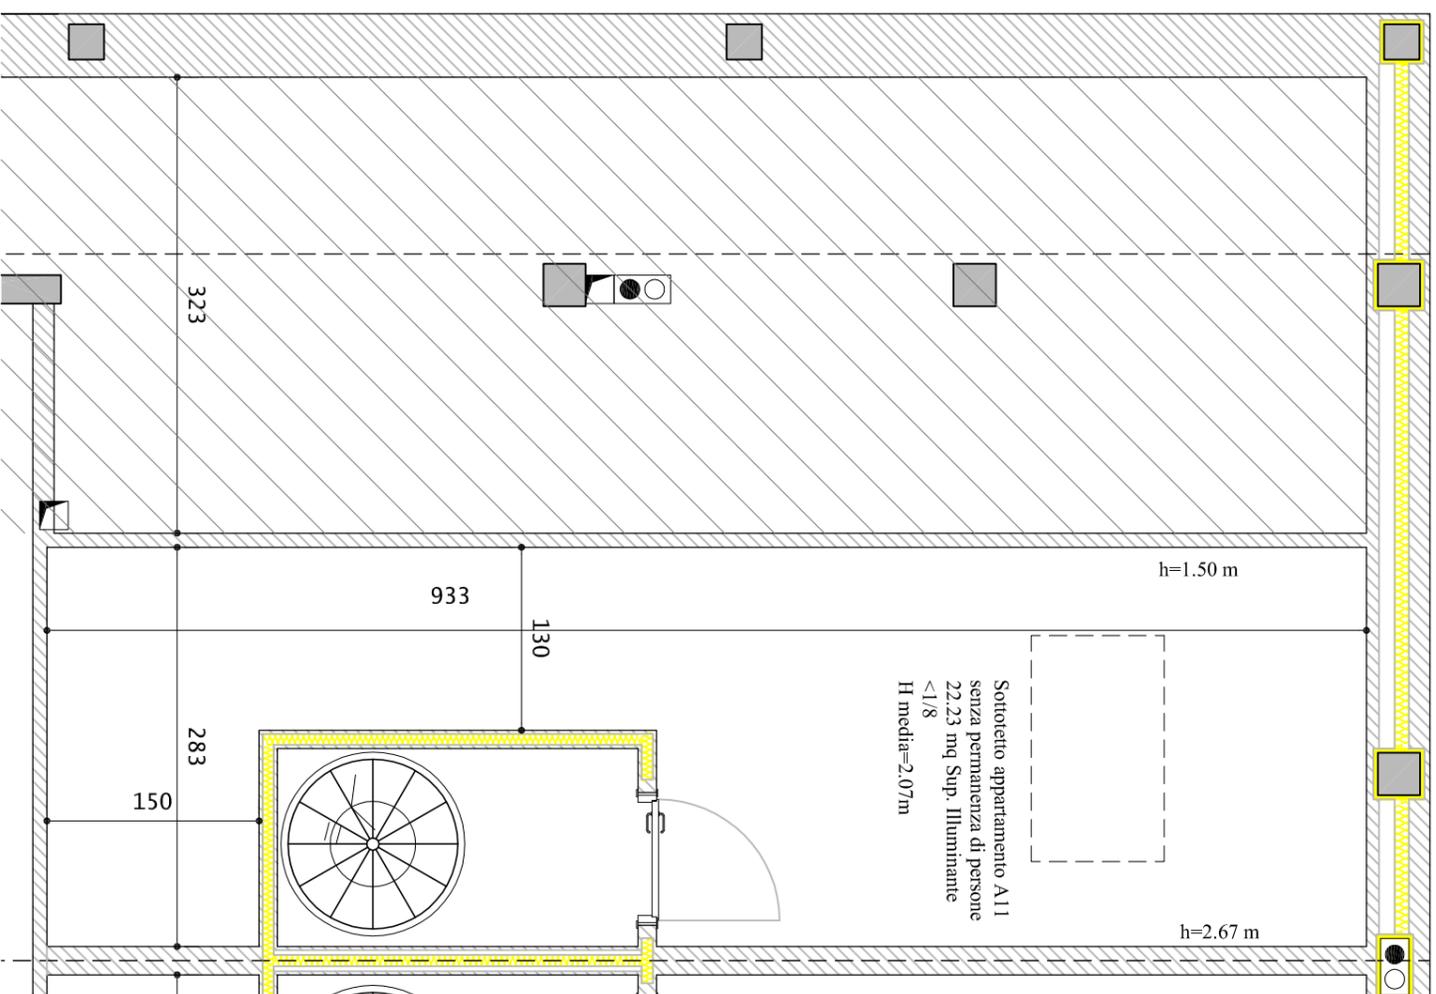

N.B.
 LE MISURE, IL POSIZIONAMENTO DEI PILASTRI, DELLE CANNE E DELLE TUBAZIONI; IL NUMERO, LE DIMENSIONI E LA POSIZIONE DEI TERMOSIFONI, DEI FRUTTI ELETTRICI E DEGLI IMPIANTI TECNOLOGICI IN GENERALE SONO INDICATIVI E SUSCETTIBILI DI VARIAZIONI IN FASE DI ESECUZIONE

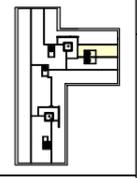

MTS PROGETTI S.R.L. - ING. E. MORONI
 VIA D'ANNUNZIO, 2 - 20068 PESCHIERA BORROMEO (MI)
 TEL. 02/55.30.27.63 FAX. 02/55.30.30.75
 E-MAIL STUDIOINGEGNERIA@MTSPROGETTI.191.IT

OGGETTO
 PALAZZINA RESIDENZIALE NEL COMUNE DI PIOLTELLO
 LIMITO - VIA PASCOLIN°11
 Pianta Quotata

COMMITTENTE
TASSI e TASSI S.R.L.
 VIA DURINI, 14 - 20122 MILANO (MI)
 TEL. 02/51.65.02.59

DATA: 28/05/2009
 SCALA: 1:50
 AGGIOR:

PIANO
S
 APPART.
A11