



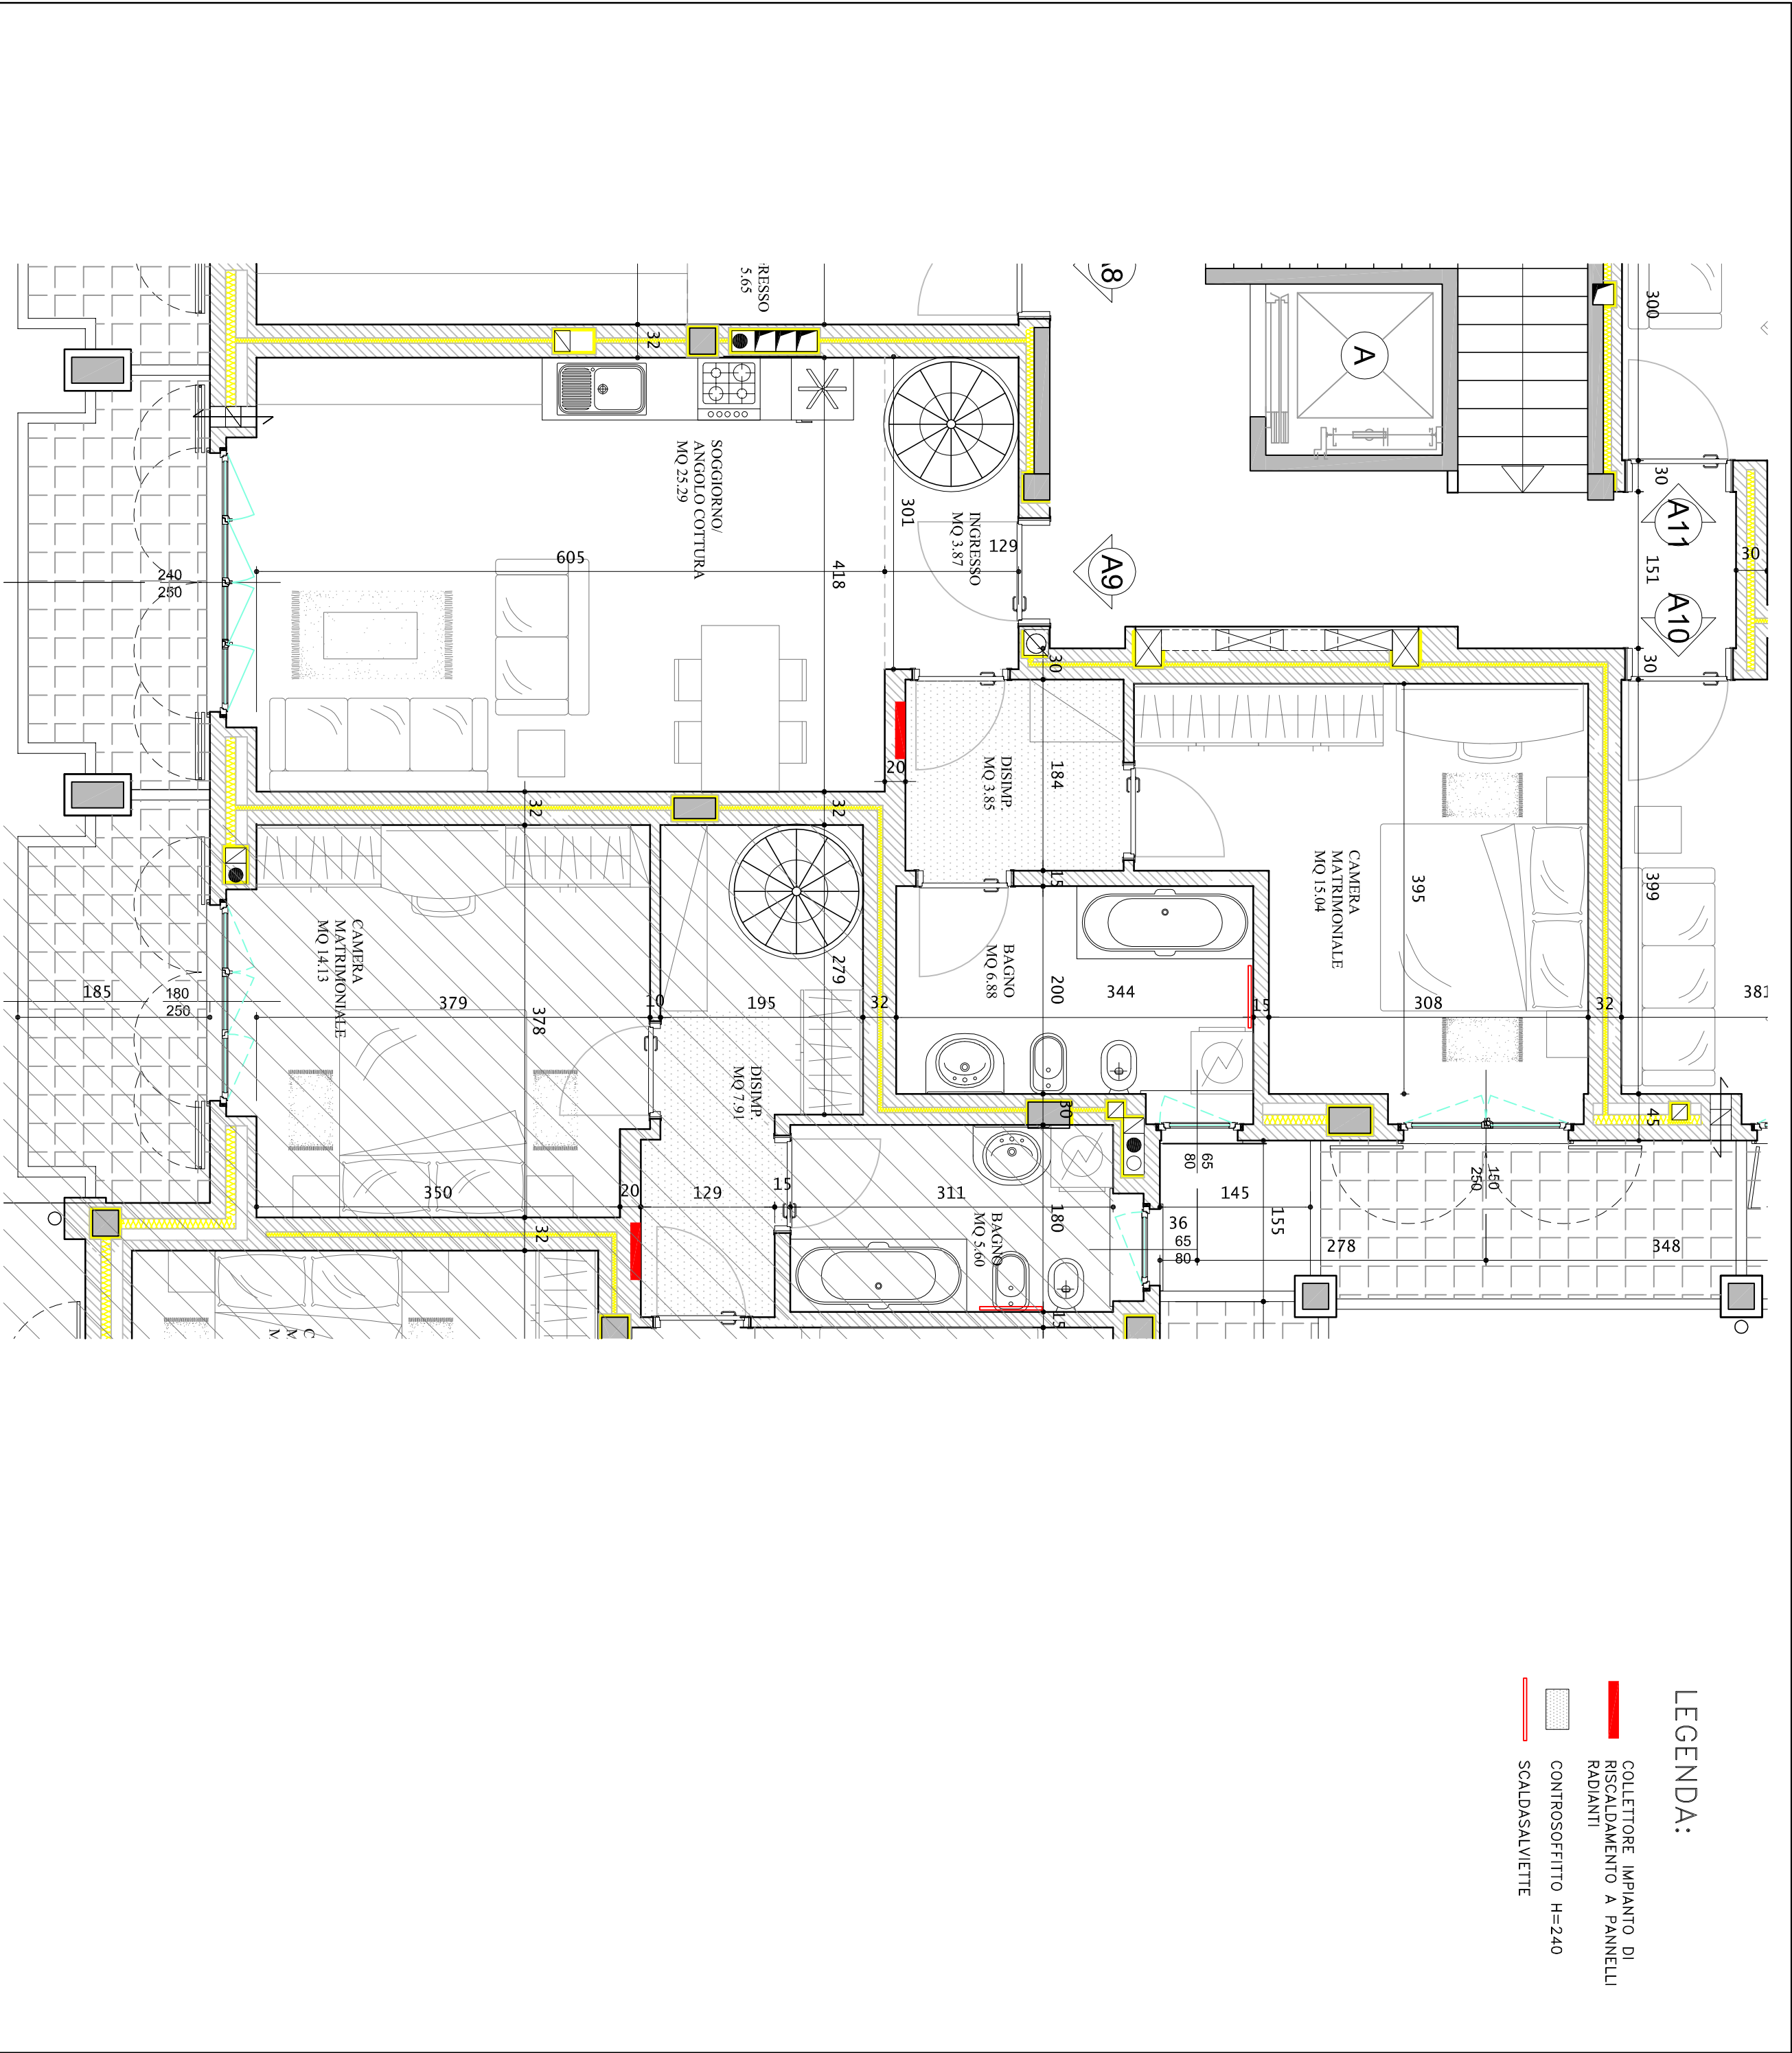

LE MISURE, IL POSIZIONAMENTO DEI PLASTRI, DELLE CANNE E DELLE TUBAZIONI; IL NUMERO, LE DIMENSIONI E LA POSIZIONE DEI TERMOSIFONI, DEI FRUTTI ELETTRICI E DEGLI IMPIANTI TECNOLOGICI IN GENERALE SONO INDICATIVI E SUSCETTIBILI DI VARIAZIONI IN FASE DI ESECUZIONE		OGGETTO		PIANO	
N		COMMITTENTE		2°	
MTS PROGETTI S.R.L. - ING. E. MORONI VIA D'ANNUNZIO, 2 - 20068 PESCHIERA BORROMEO (MI) TEL. 02/55.30.27.63 FAX. 02/55.30.30.75 E-MAIL STUDIOINGEGNERIA@MTSPROGETTI.191.IT		TASSI e TASSI S.R.L. VIA DURINI, 14 - 20122 MILANO (MI) TEL. 02/51.65.02.59		APPART.	
PALAZZINA RESIDENZIALE NEL COMUNE DI PIOTTELLO LIMITO - VIA PASCOLI N°11 PIANTA QUOTATA CON ARREDI		DATA: 28/05/2009 SCALA: 1:50 AGGIORN: 11/11/2009		A9	

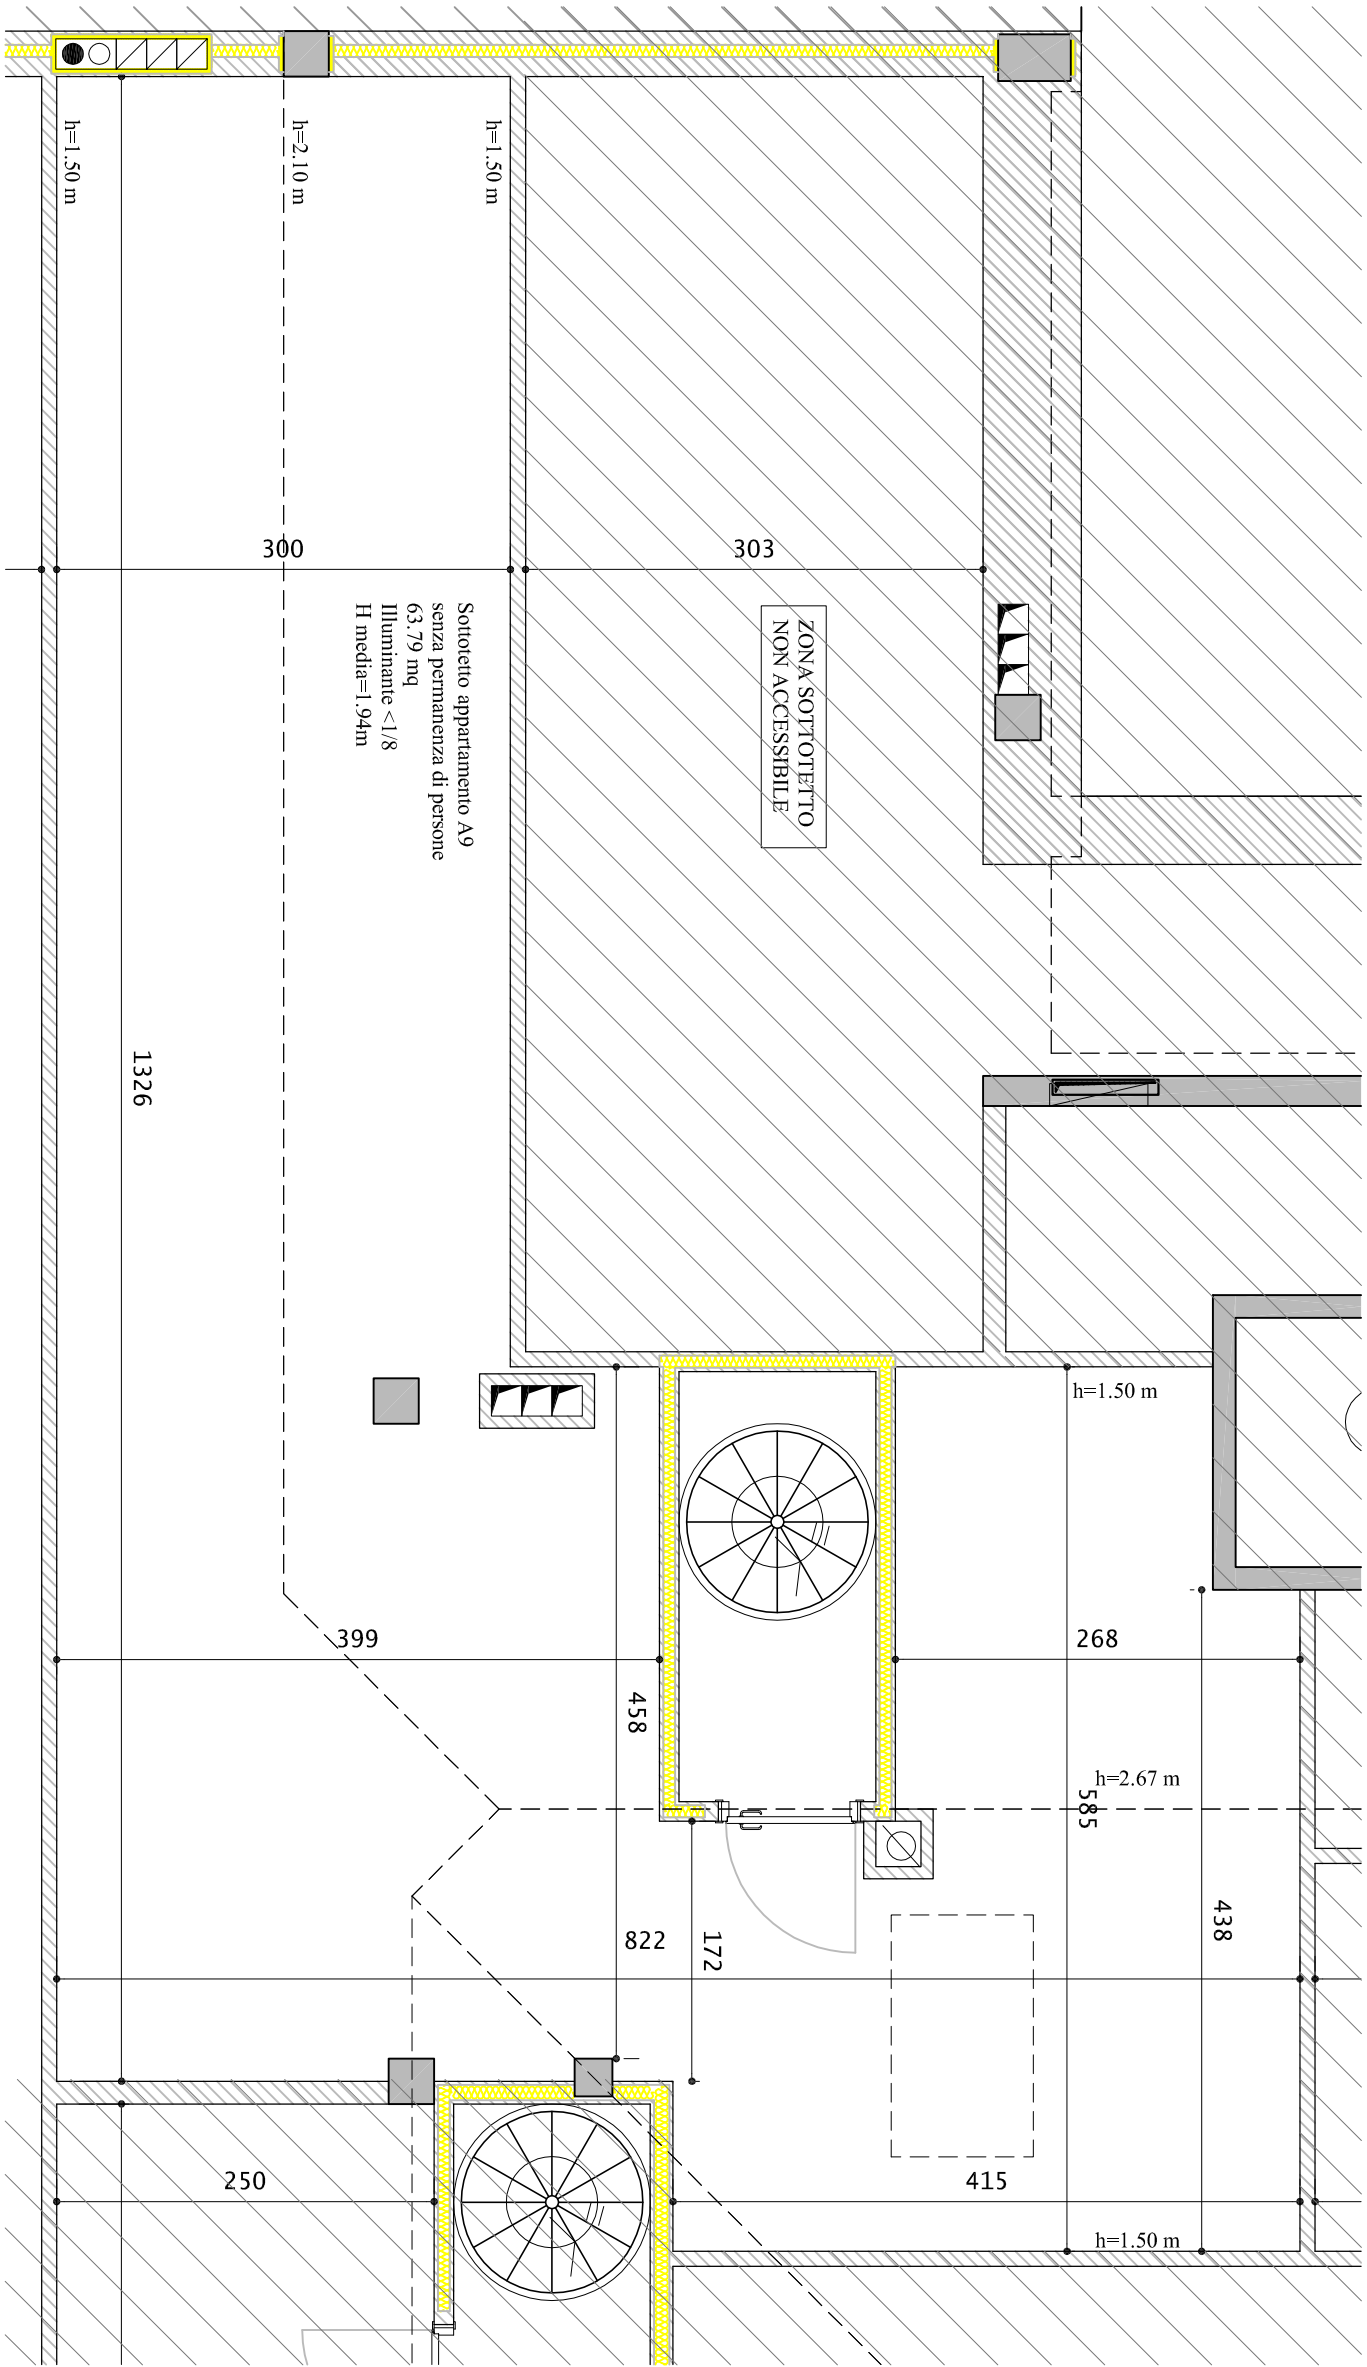

N.B.		LE MISURE, IL POSIZIONAMENTO DEI PILASTRI, DELLE CANNE E DELLE TUBAZIONI; IL NUMERO, LE DIMENSIONI E LA POSIZIONE DEI TERMOSIFONI, DEI FRUTTI ELETTRICI DEGLI IMPIANTI TECNOLOGICI IN GENERALE SONO INDICATIVI E SUSCETTIBILI DI VARIAZIONI IN FASE DI ESECUZIONE	
COMMITTENTE		 SERVIZI IMMOBILIARI TASSI e TASSI S.R.L. VIA DURINI, 14 - 20122 MILANO (MI) TEL. 02/51.65.02.59	
OGGETTO		PALAZZINA RESIDENZIALE NEL COMUNE DI PIOLTELLO LIMITO - VIA PASCOLI N°11 PIANTA QUOTATA	
DATA:		28/05/2009	
SCALA:		1:50	
AGGIOR:			



TASSI e TASSI S.R.L.
VIA DURINI, 14 - 20122 MILANO (MI)
TEL. 02/51.65.02.59

MTS PROGETTI S.R.L. - ING. E. MORONI

VIA D'ANNUNZIO, 2 - 20068 PESCHIERA BORROMEO (MI)

TEL. 02/55.30.27.63 FAX. 02/55.30.30.75

E-MAIL STUDIOINGEGNERIA@MTSPROGETTI.191.IT

PIANO

S

APPART.

A9