

LE MISURE, IL POSIZIONAMENTO DEI PILASTRI, DELLE CANNE E DELLE TUBAZIONI; IL NUMERO, LE DIMENSIONI E LA POSIZIONE DEI TERMOSIFONI, DEI FRUTTI ELTTRICI E DEGLI IMPIANTI TECNOLOGICI IN GENERALE SONO INDICATIVI E SUSCETTIBILI DI VARIAZIONI IN FASE DI ESECUZIONE


**MTS PROGETTI S.R.L. - ING. E. MORONI**  
 VIA D'ANNUNZIO, 2 - 20068 PESCHIERA BORROMEO (MI)  
 TEL. 02/55.30.27.63 FAX. 02/55.30.30.75  
 E-MAIL STUDIOINGENERIA@MTSPROGETTI.191.IT

OGGETTO: PALAZZINA RESIDENZIALE NEL COMUNE DI PIOTTELLO  
 LIMITO - VIA PASCOLI N°11  
 PIANTA QUOTATA CON ARREDI


COMMITTENTE: **TASSI e TASSI S.R.L.**  
 VIA DURINI, 14 - 20122 MILANO (MI)  
 TEL. 02/51.65.02.59

DATA: 28/05/2009  
 SCALA: 1:50  
 AGGIORN: 11/11/2009

PIANO: **2°** APPART. **B7**

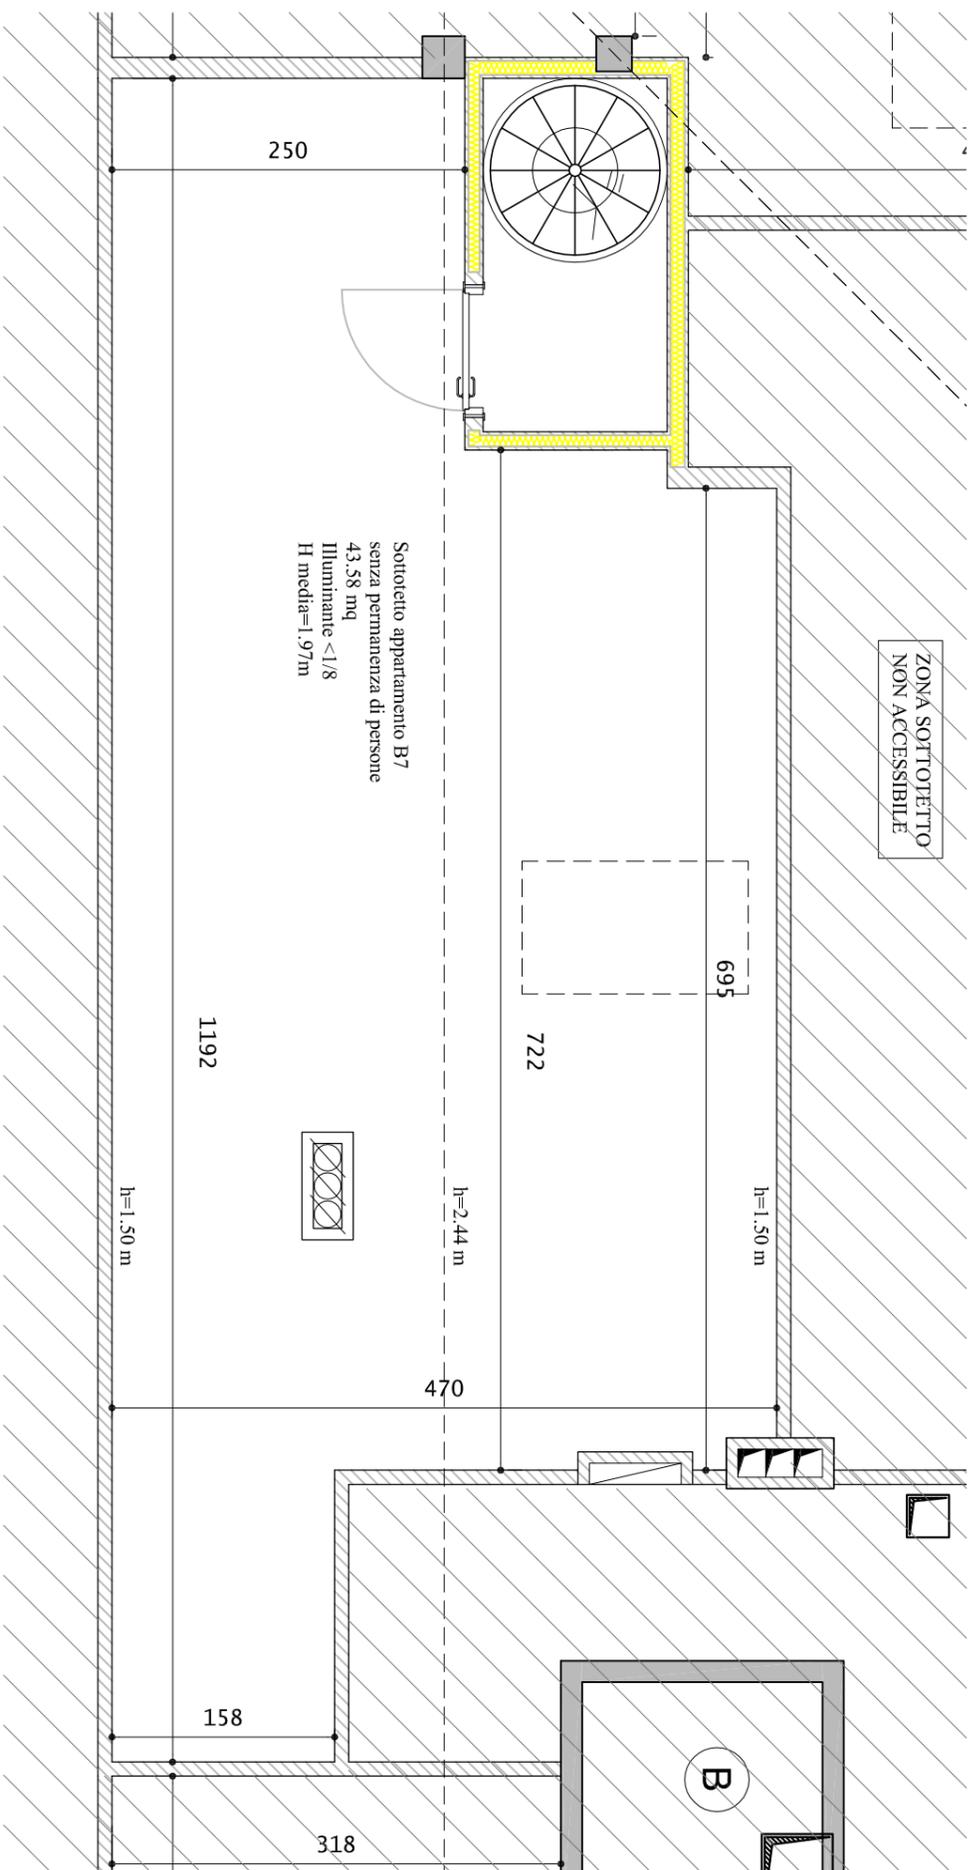

N.B.  
 LE MISURE, IL POSIZIONAMENTO DEI PILASTRI, DELLE CANNE E DELLE TUBAZIONI; IL NUMERO, LE DIMENSIONI E LA POSIZIONE DEI TERMOSIFONI, DEI FRUTTI ELETTRICI E DEGLI IMPIANTI TECNOLOGICI IN GENERALE SONO INDICATIVI E SUSCETTIBILI DI VARIAZIONI IN FASE DI ESECUZIONE

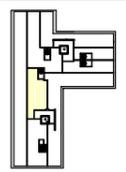

**MTS PROGETTI S.R.L. - ING. E. MORONI**  
 VIA DANNUZZIO, 2 - 20068 PESCHIERA BORROMEO (MI)  
 TEL. 02/55.30.27.63 FAX. 02/55.30.30.75  
 E-MAIL STUDIOINGEGNERIA@MTSPROGETTI.191.IT

OGGETTO COMMITTENTE

**TASSI e TASSI S.R.L.**  
 VIA DURINI, 14 - 20122 MILANO (MI)  
 TEL. 02/51.65.02.59

**TASSI e TASSI**  
 SERVIZI IMMOBILIARI

PALAZZINA RESIDENZIALE NEL COMUNE DI PIOLTELLO  
 LIMITO - VIA PASCOLINI°11  
 Pianta Quotata

DATA: 28/05/2009  
 SCALA: 1:50  
 AGGIOR:

PIANO **S** APPART. **B7**