


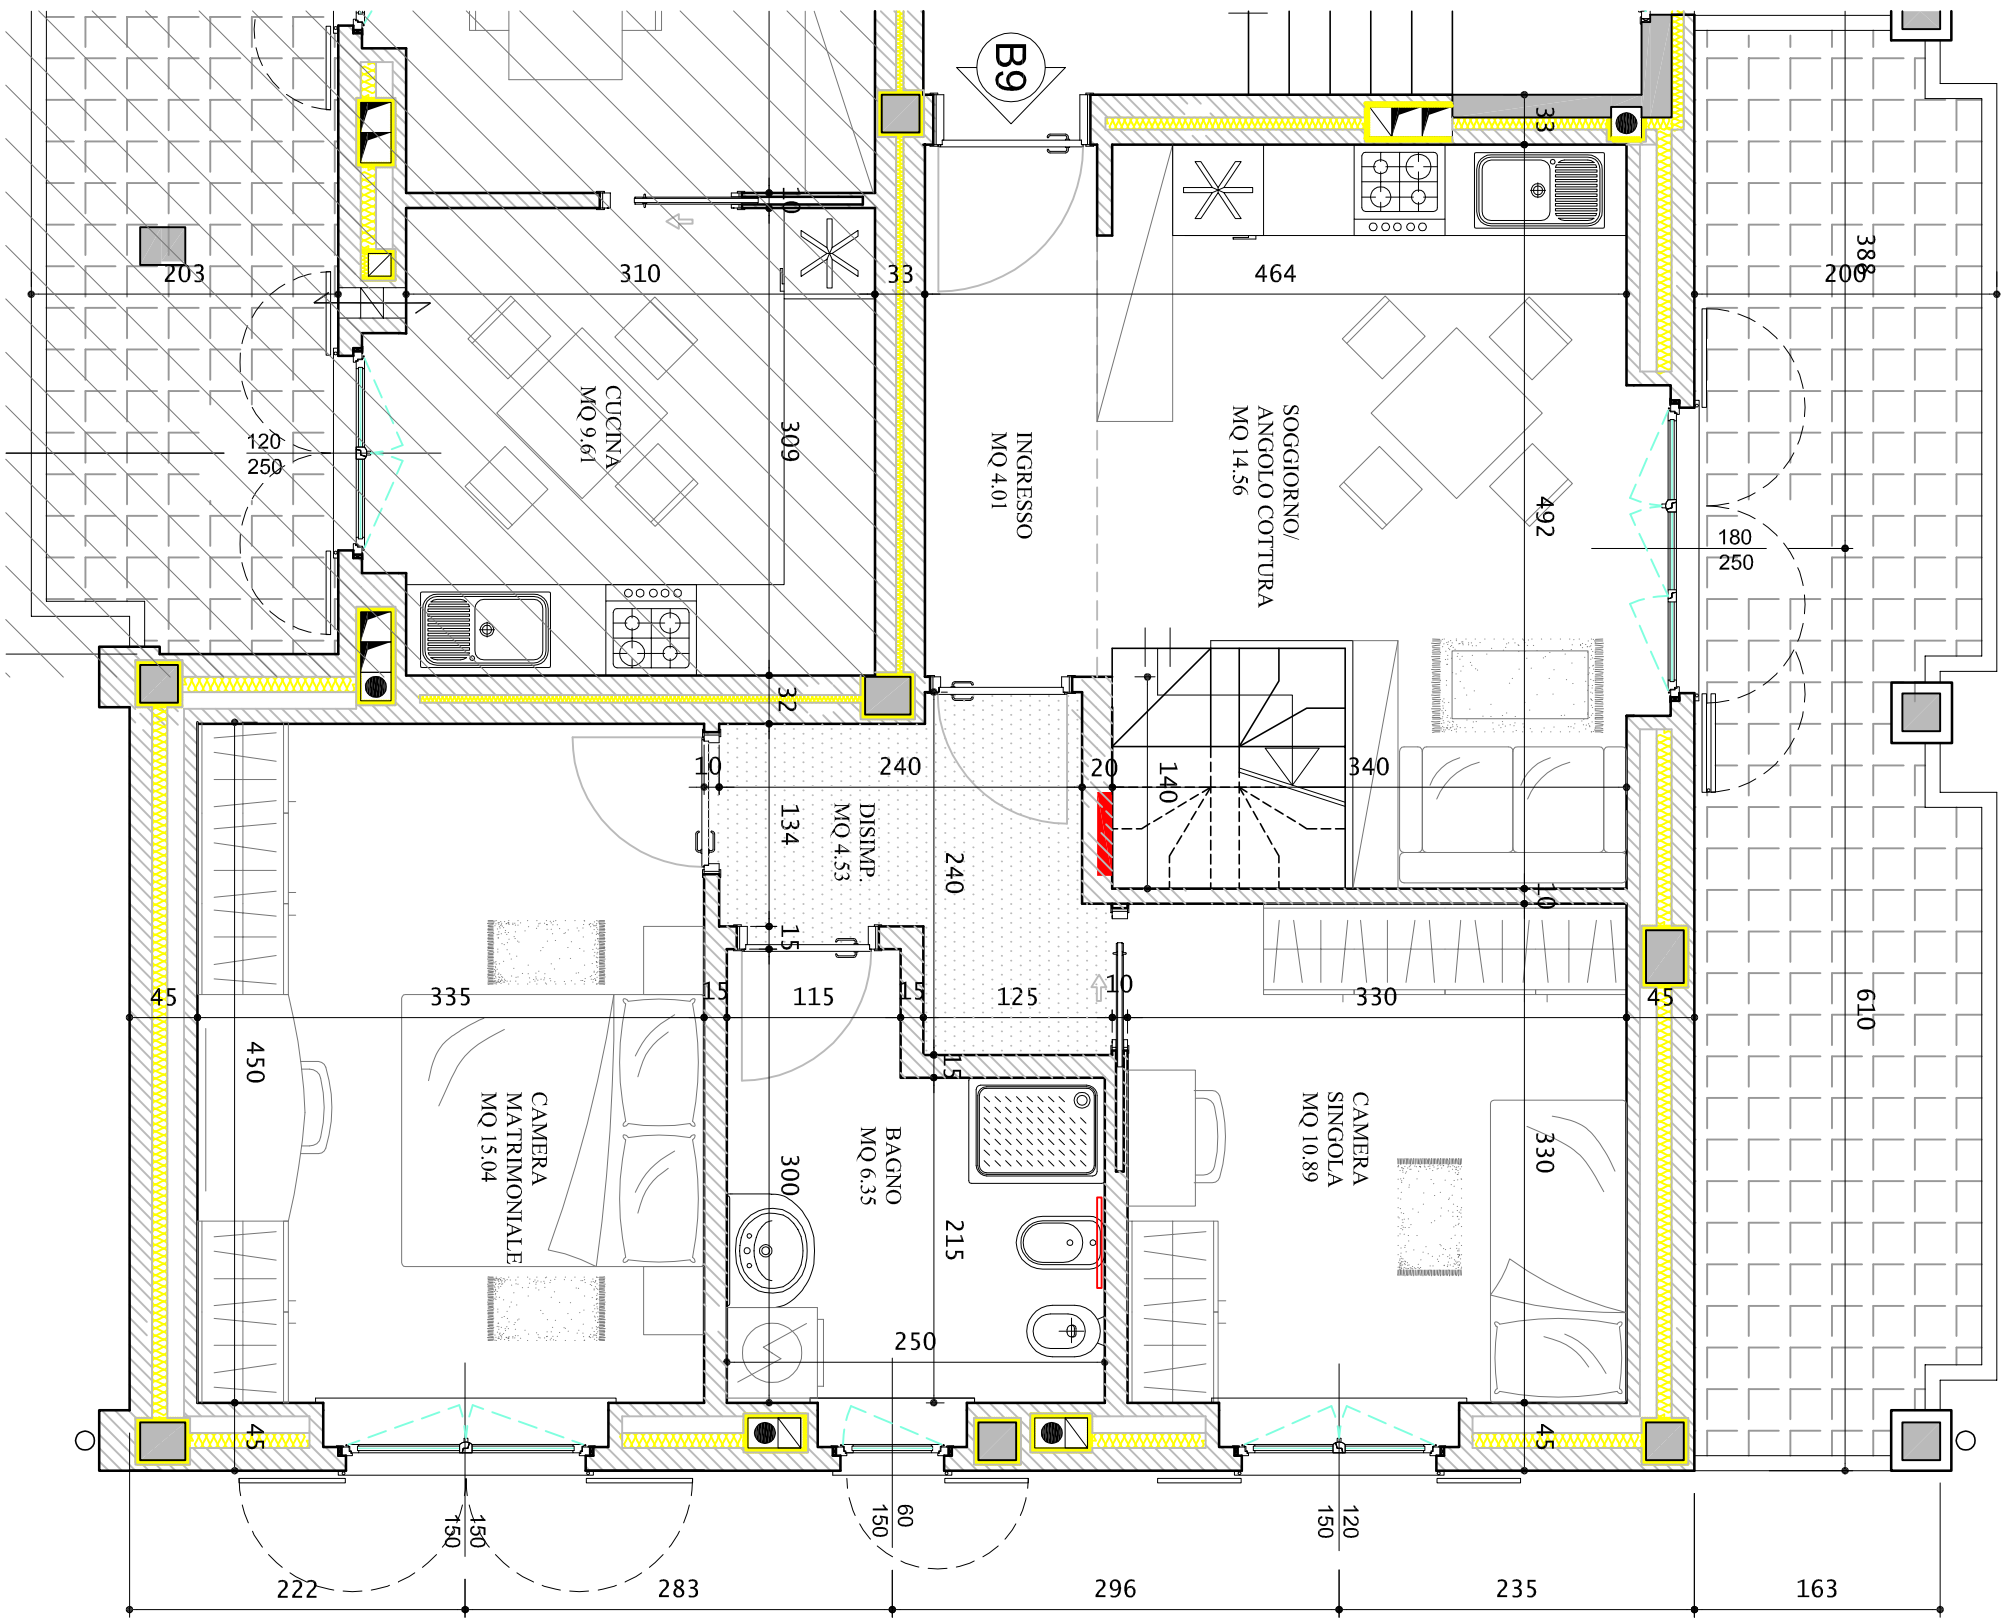


LEGENDA:

- COLLETORE IMPIANTO DI RISCALDAMENTO A PANNELLI RADIANTI
- CONTROSOFITTO H=240
- SCALDASALVETTE

LE MISURE, IL POSIZIONAMENTO DEI PLASTRI, DELLE CANNE E DELLE TUBAZIONI, IL NUMERO, LE DIMENSIONI E LA POSIZIONE DEI TERMOSIFONI, DEI FRUTTI ELETTRICI E DEGLI IMPIANTI TECNOLOGICI IN GENERALE SONO INDICATIVI E SUSCETTIBILI DI VARIAZIONI IN FASE DI ESECUZIONE		COMMITTENTE		TASSI e TASSI S.R.L. VIA DURINI, 14 - 20122 MILANO (MI) TEL. 02/51.65.02.59	DATA: 28/05/2009
		OGGETTO		PALAZZINA RESIDENZIALE NEL COMUNE DI PIOTTELLO LIMITO - VIA PASCOLI N°11 PIANTA QUOTATA CON ARREDI	SCALA: 1:50
					AGGIORN: 11/11/2009
					PIANO
					2°
					APPART.
					B9

MTS PROGETTI S.R.L. - ING. E. MORONI
VIA D'ANNUNZIO, 2 - 20068 PESCHIERA BORROMEO (MI)
TEL. 02/55.30.27.63 FAX. 02/55.30.30.75
E-MAIL STUDIOINGENERIA@MTSPROGETTI.191.IT

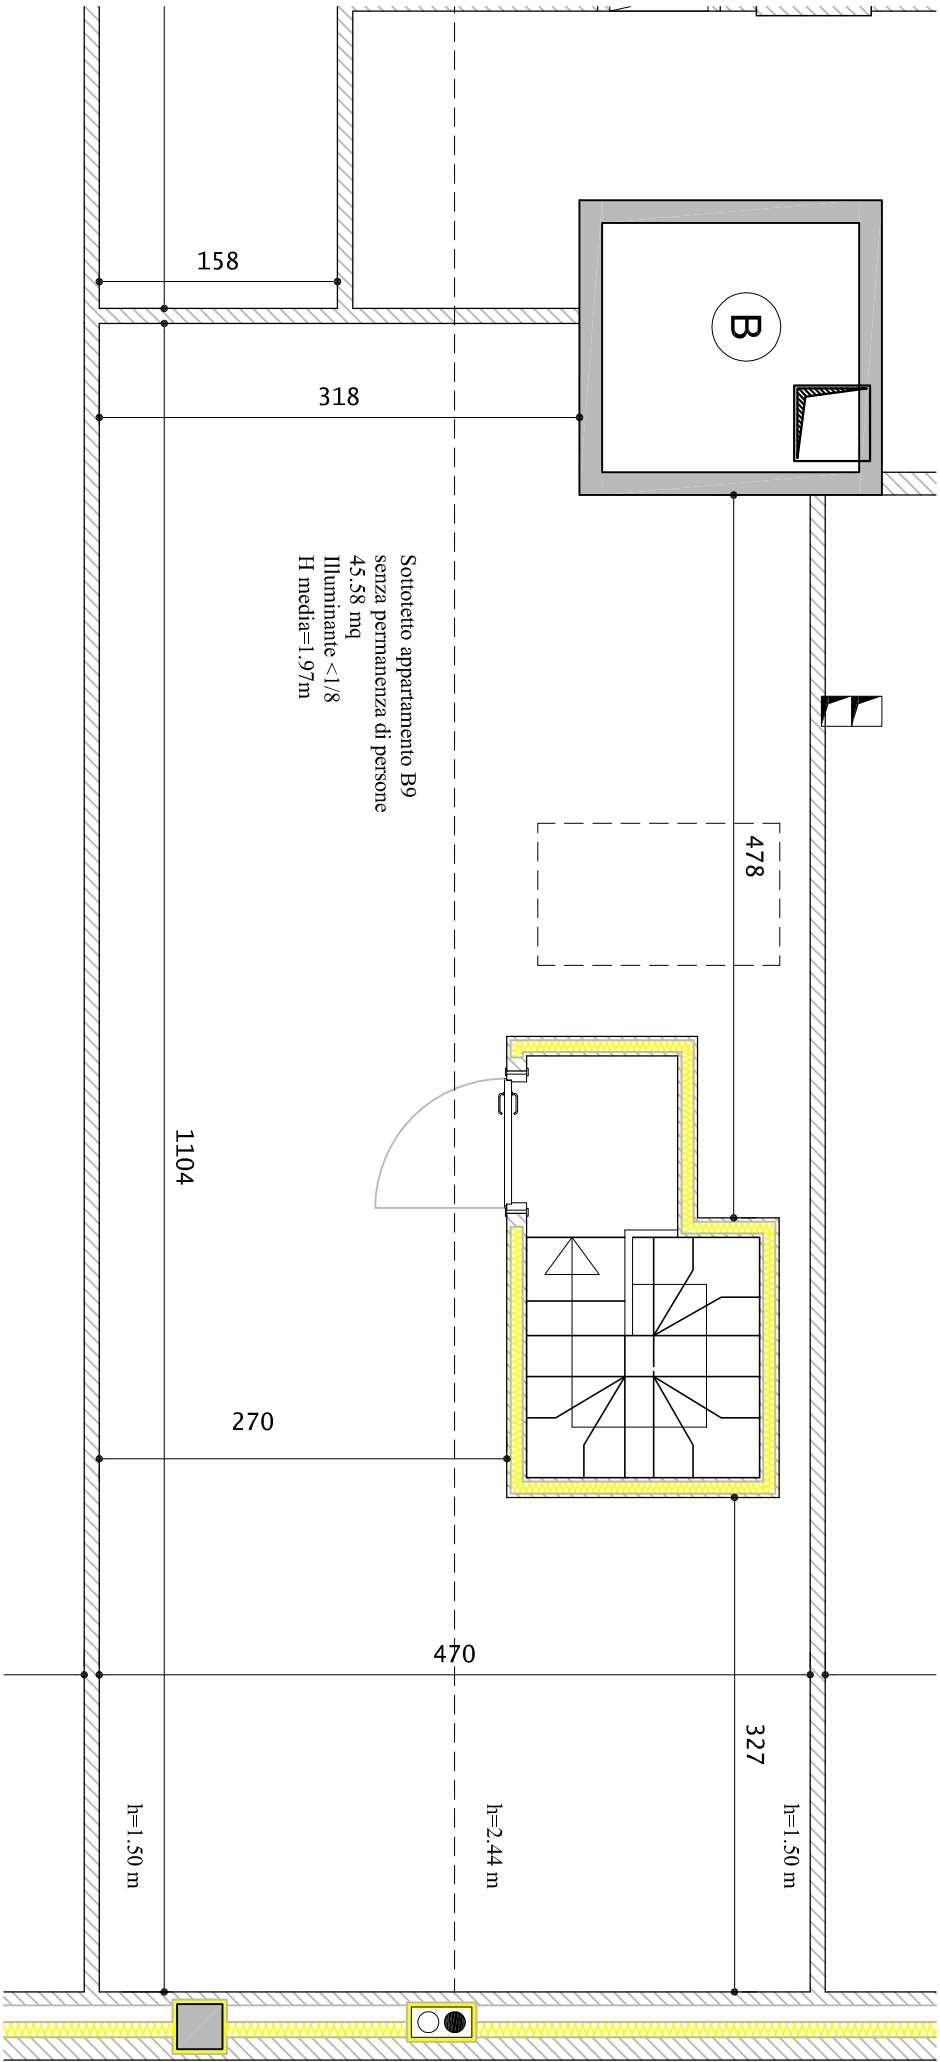

N.B.		LE MISURE, IL POSIZIONAMENTO DEI PILASTRI, DELLE CANNE E DELLE TUBAZIONI; IL NUMERO, LE DIMENSIONI E LA POSIZIONE DEI TERMOSIFONI, DEI FRUTTI ELETTRICI E DEGLI IMPIANTI TECNOLOGICI IN GENERALE SONO INDICATIVI E SUSCETTIBILI DI VARIAZIONI IN FASE DI ESECUZIONE	
COMMITTENTE		TASSI e TASSI S.R.L. VIA DURINI, 14 - 20122 MILANO (MI) TEL. 02/51.65.02.59 SERVIZI IMMOBILIARI Tassi Tassi	
DATA: 28/05/2009		PIANO	
SCALA: 1:50		APPART.	
AGGIOR:		B9	

N

MTS PROGETTI S.R.L. - ING. E. MORONI

VIA D'ANNUNZIO, 2 - 20068 PESCHIERA BORROMEO (MI)

TEL. 02/55.30.27.63 FAX. 02/55.30.30.75

E-MAIL STUDIOINGEGNERIA@MTSPROGETTI.191.IT

OGGETTO

PALAZZINA RESIDENZIALE NEL COMUNE DI PIOLTELLO
LIMITO - VIA PASCOLI N°11
PIANTA QUOTATA

S

B9