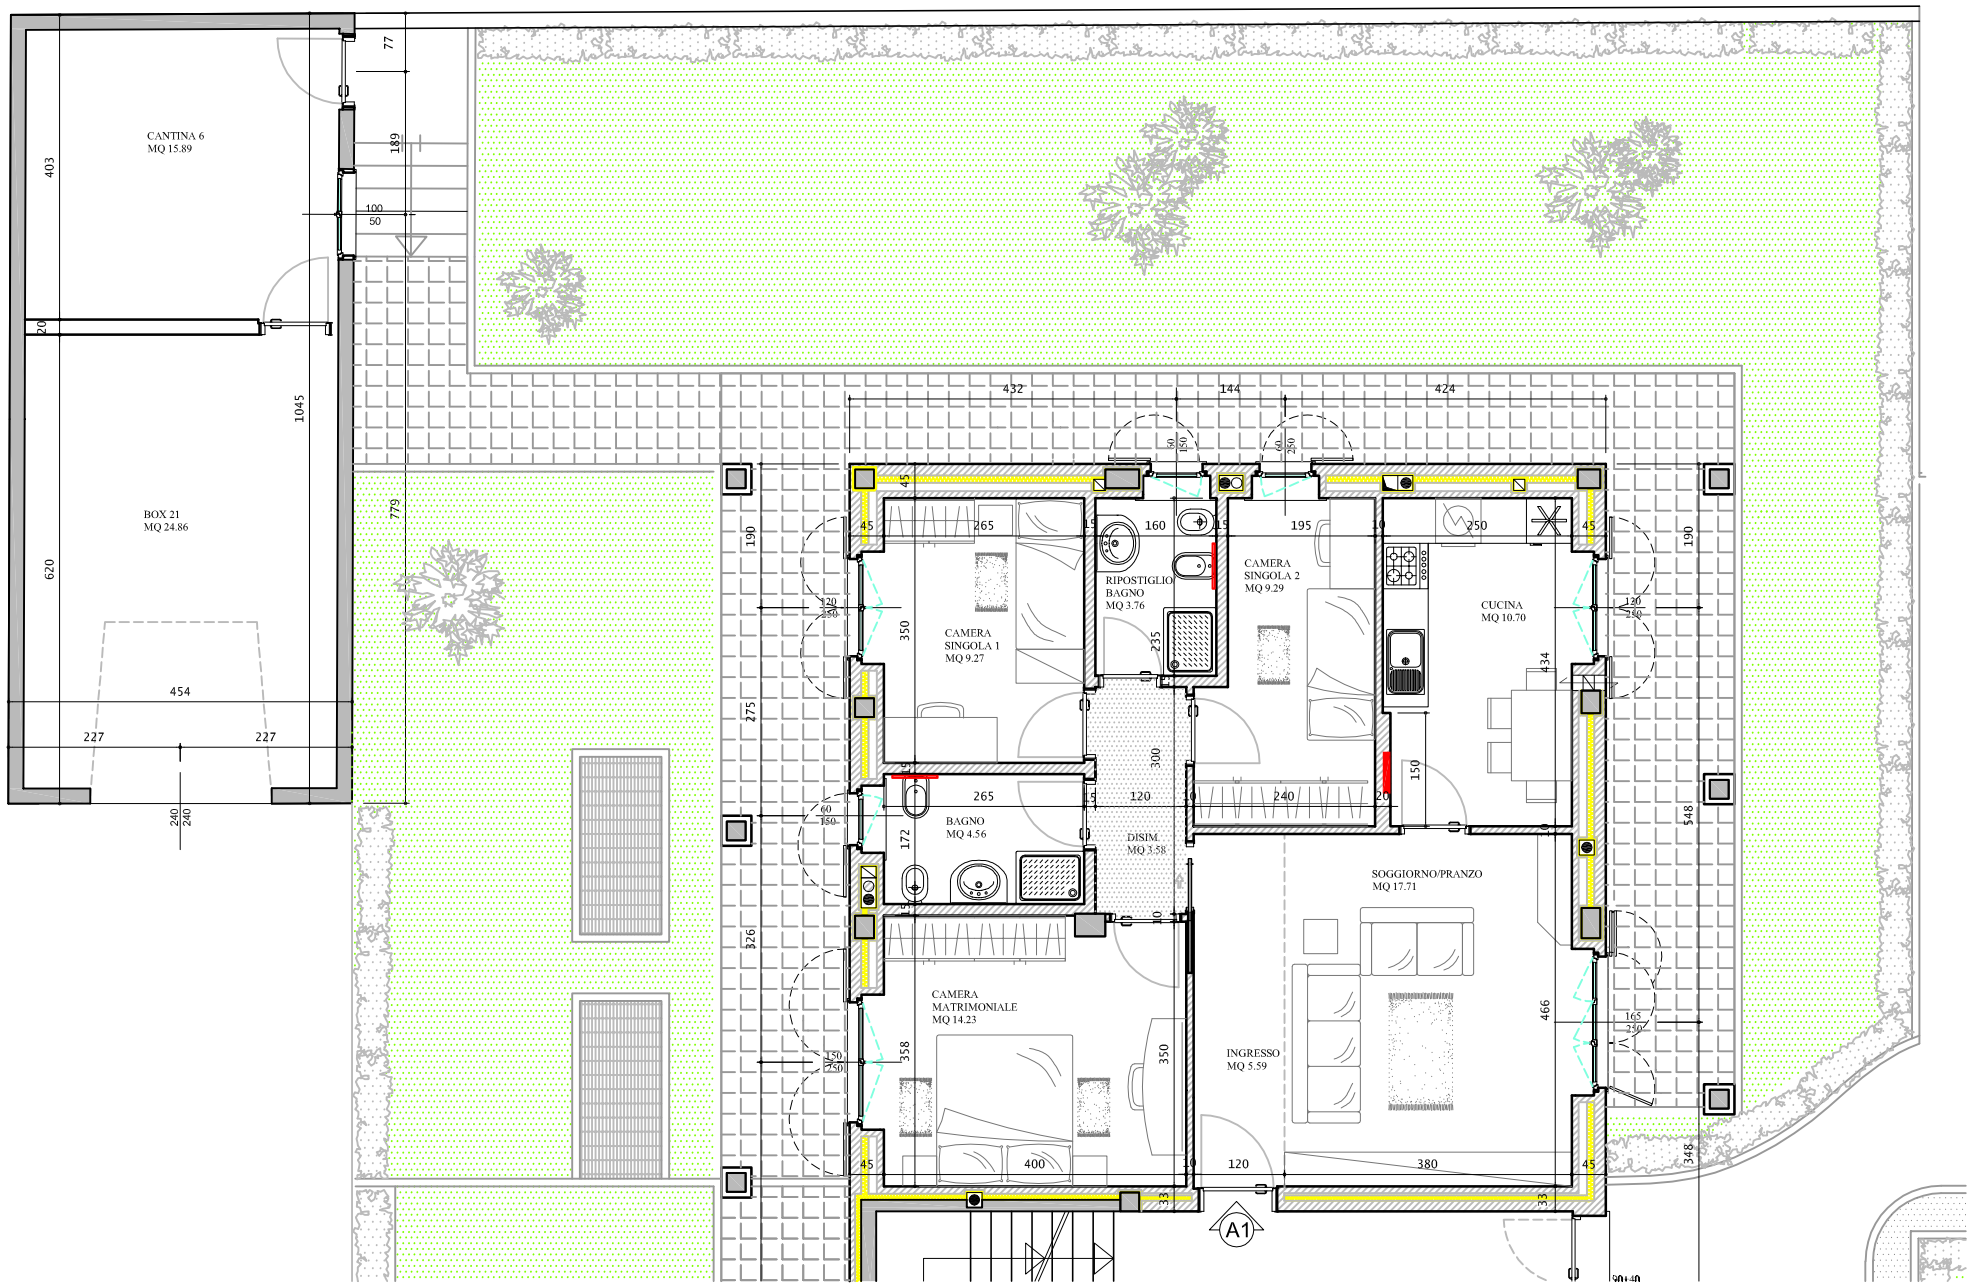

N.B.

LE MISURE, IL POSIZIONAMENTO DEI PILASTRI, DELLE CANNE E DELLE TUBAZIONI; IL NUMERO, LE DIMENSIONI E LA POSIZIONE DEI TERMOSIFONI, DEI FRUTTI ELETTRICI E DEGLI IMPIANTI TECNOLOGICI IN GENERALE SONO INDICATIVI E SUSCETTIBILI DI VARIAZIONI IN FASE DI ESECUZIONE

N

MTS PROGETTI S.R.L. - ING. E. MORONI
VIA D'ANNUNZIO, 2 - 20068 PESCHIERA BORROMEO (MI)
TEL. 02/55.30.27.63 FAX. 02/55.30.30.75
E-MAIL STUDIOINGEGNERIA@MTSPROGETTI.191.IT

COMMITTENTE

Tassi e Tassi SERVIZI IMMOBILIARI

TASSI e TASSI S.R.L.
VIA DURINI, 14 - 20122 MILANO (MI)
TEL. 02/51.65.02.59

OGGETTO

PALAZZINA RESIDENZIALE NEL COMUNE DI PIOLTELLO
LIMITO - VIA PASCOLI N°11
PIANTA CON GIARDINO

DATA: 28/05/2009
SCALA: 1:100
AGGIOR: 11/11/2009

PIANO: T
APPART.: A1