


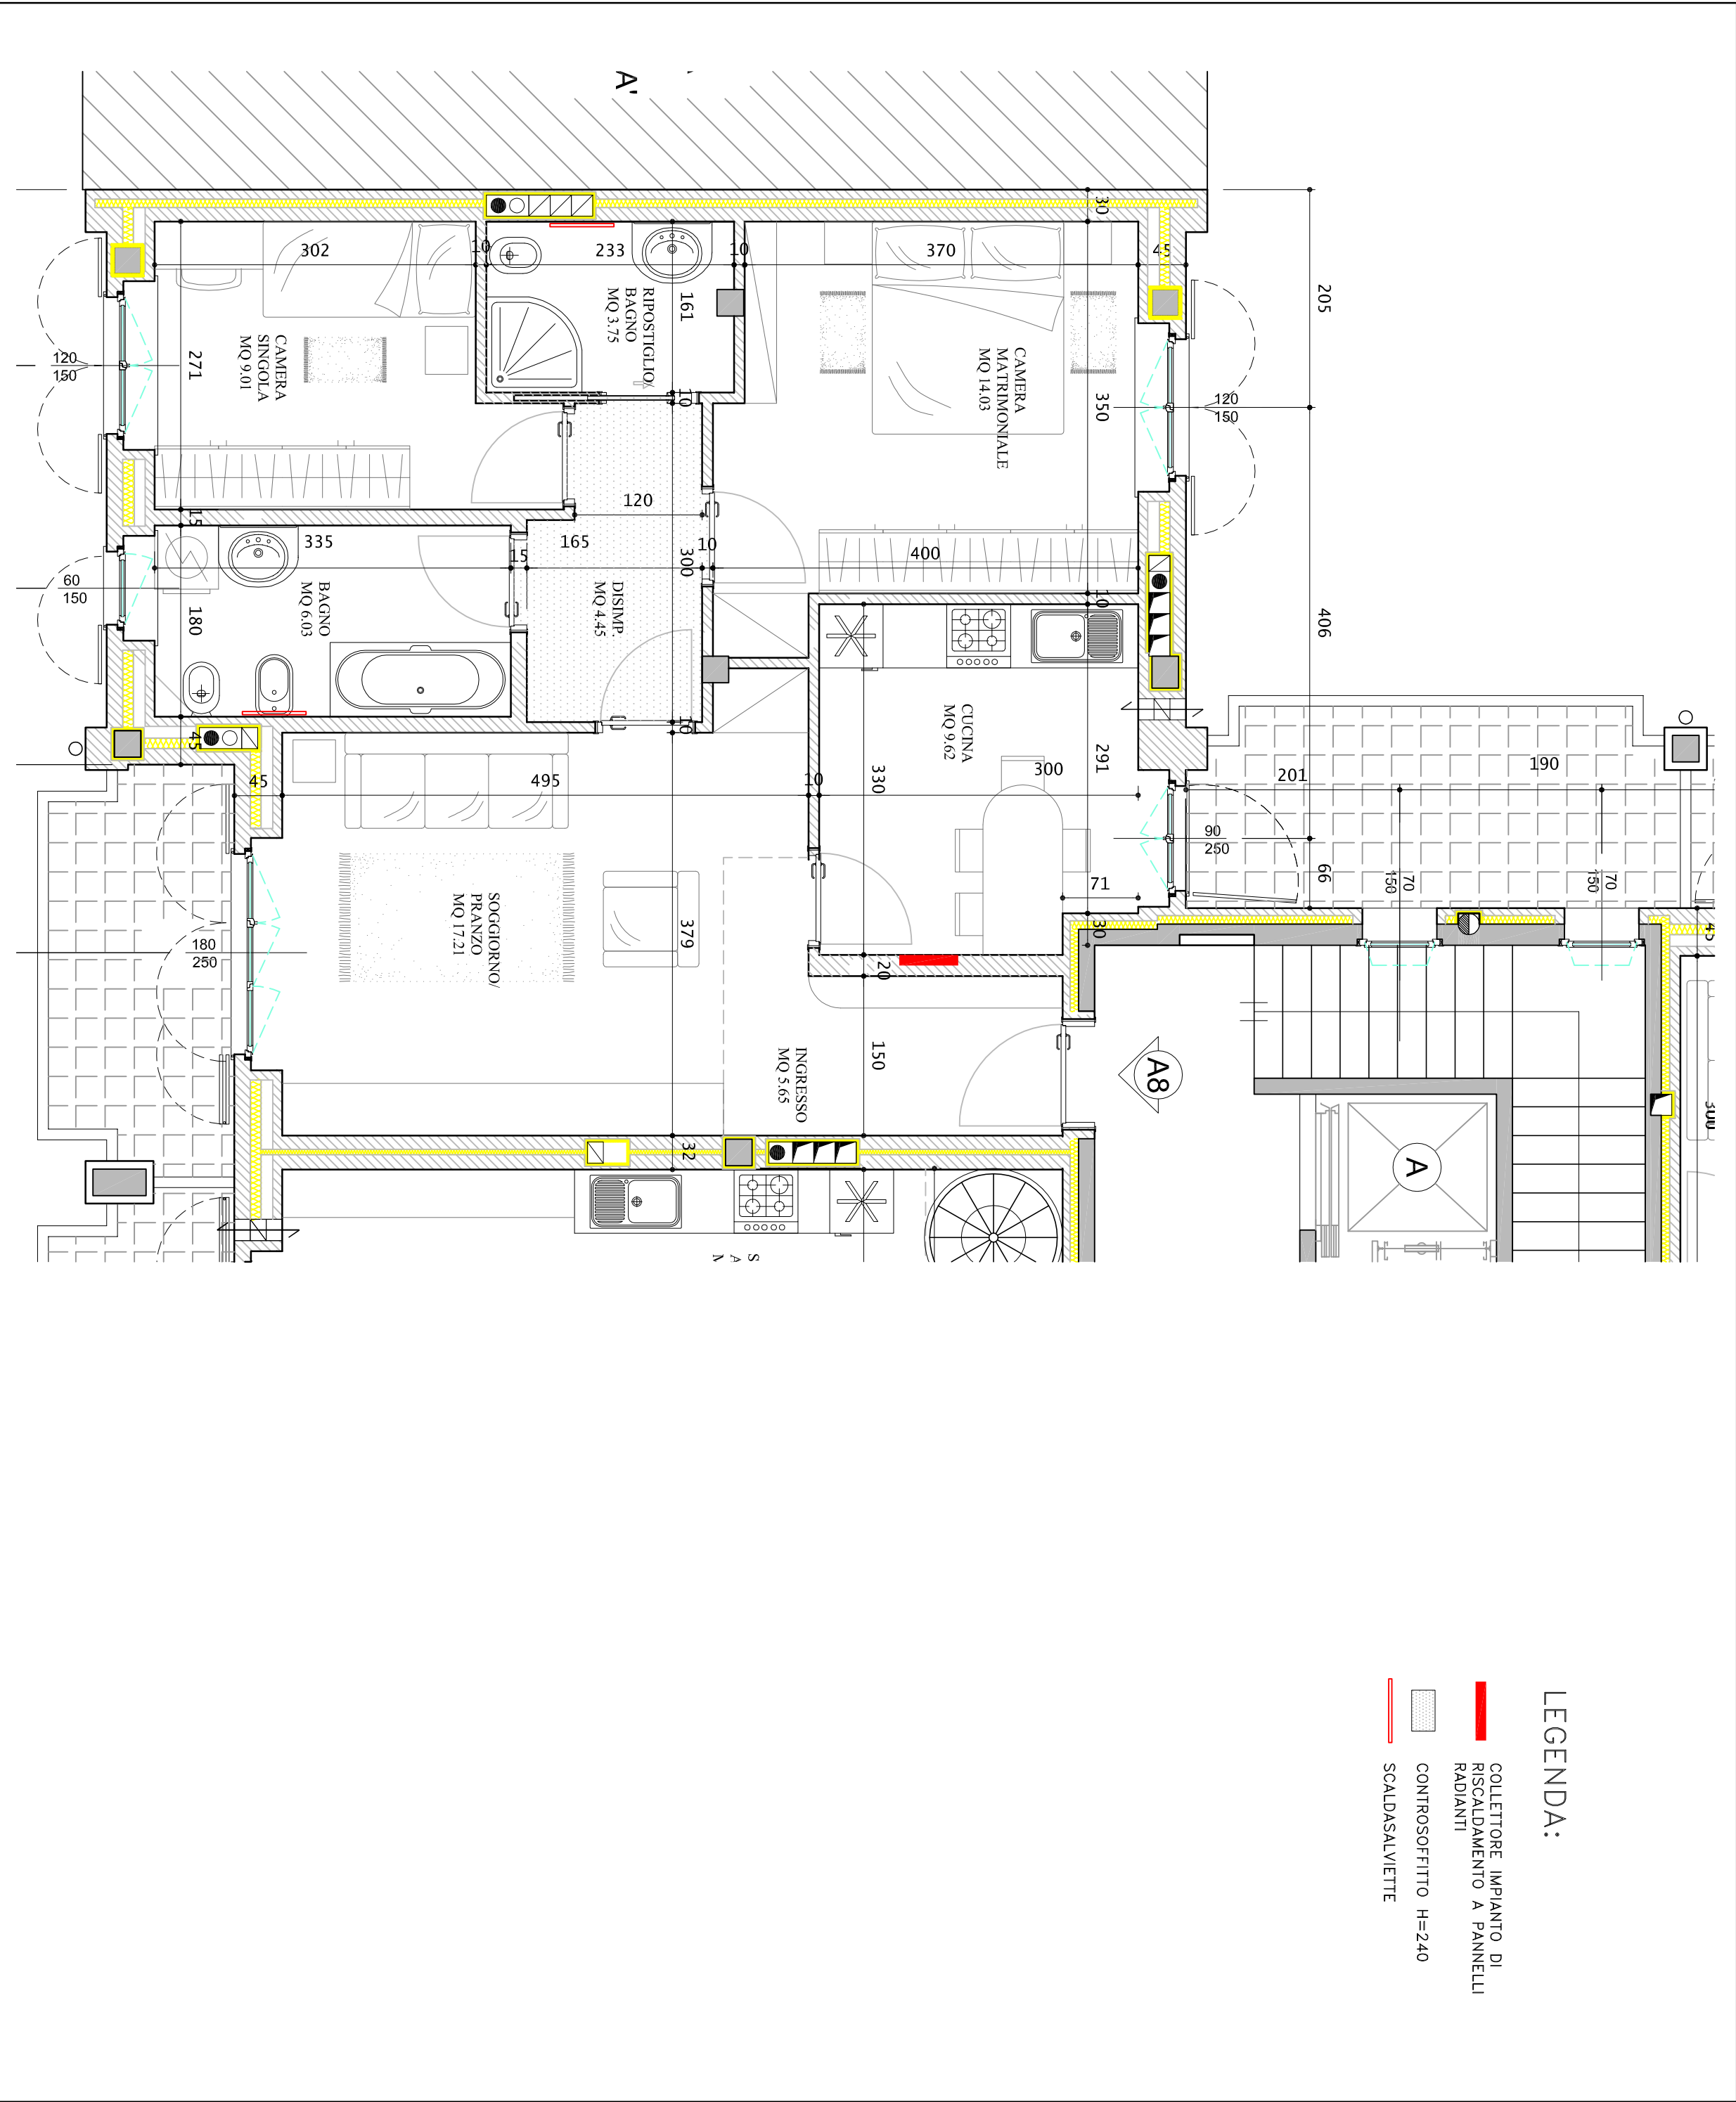

LE MISURE, IL POSIZIONAMENTO DEI PLASTRI, DELLE CANNE E DELLE TUBAZIONI, IL NUMERO, LE DIMENSIONI E LA POSIZIONE DEI TERMOSIFONI, DEI FRUTTI ELETTRICI E DEGLI IMPIANTI TECNOLOGICI IN GENERALE SONO INDICATIVI E SUSCETTIBILI DI VARIAZIONI IN FASE DI ESECUZIONE		Z.B.	
N		N	
MTS PROGETTI S.R.L. - ING. E. MORONI VIA DANNUZZIO, 2 - 20068 PESCHIERA BORROMEO (MI) TEL. 02/55.30.27.63 FAX. 02/55.30.30.75 E-MAIL STUDIOINGENERIA@MTSPROGETTI.191.IT		OGGETTO	
PALAZZINA RESIDENZIALE NEL COMUNE DI PIOTTELLO LIMITO - VIA PASCOLI N°11 PIANTA QUOTATA CON ARREDI		TASSI e TASSI S.R.L. VIA DURINI, 14 - 20122 MILANO (MI) TEL. 02/51.65.02.59	
PIANO		DATA: 28/05/2009	
2° APPART.		SCALA: 1:50	
A8		AGGIOR: 11/11/2009	